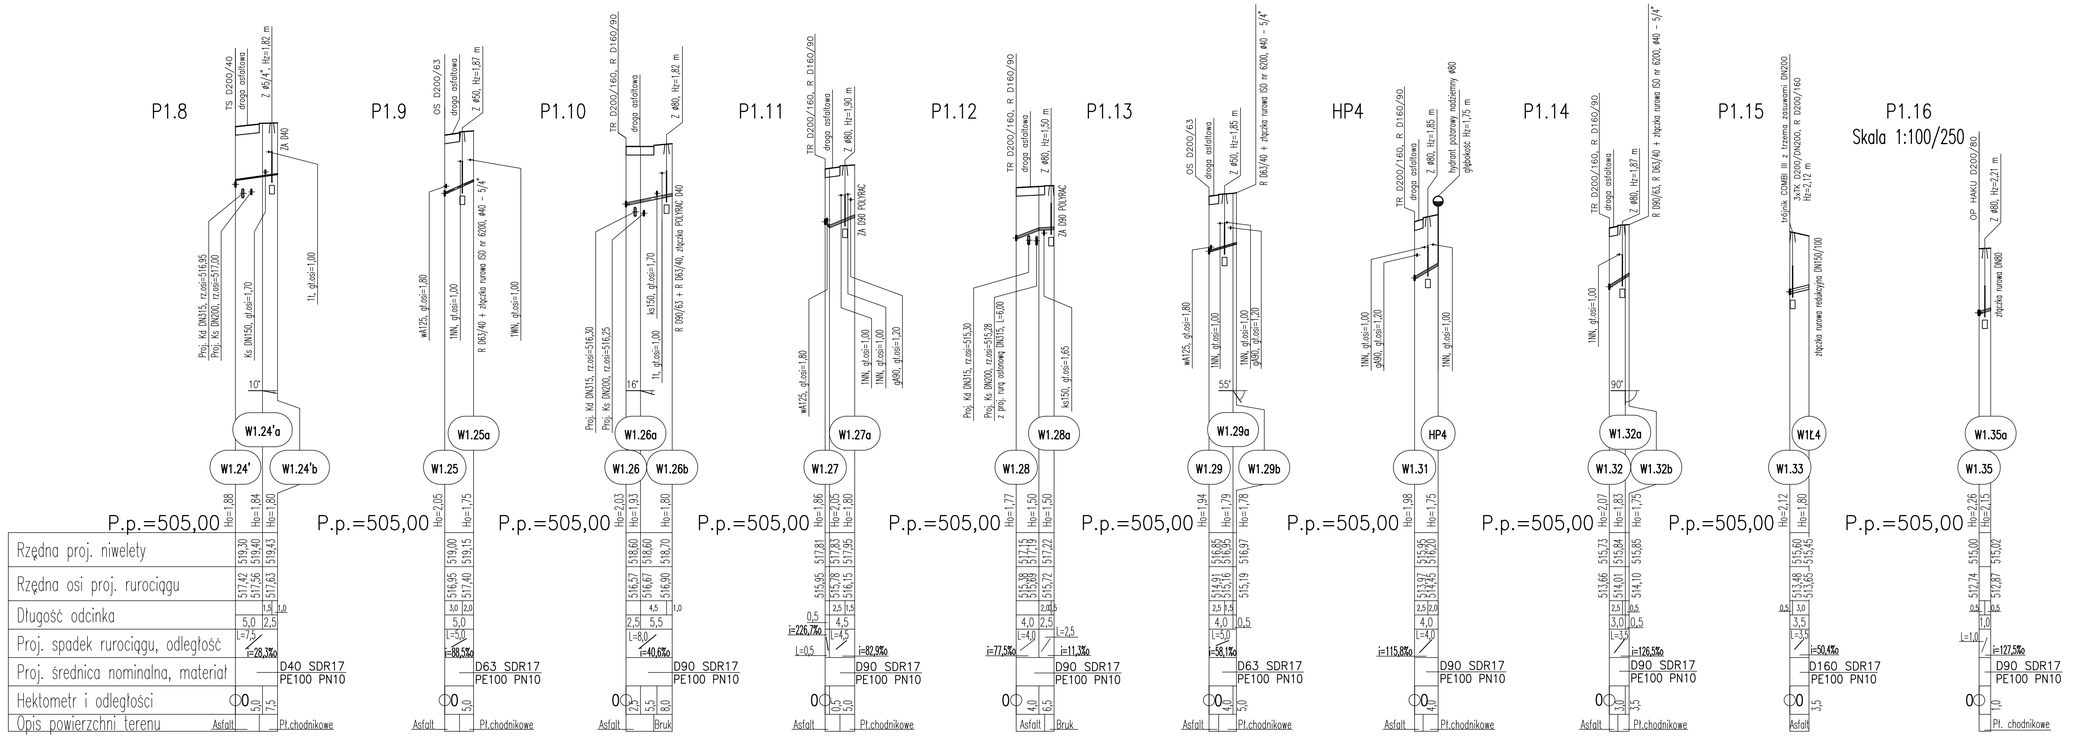

Legenda jak na rysunku 3.4

BIURO PROJEKTOWE SYNTECH SYNOWIEC I JUDA SP.J. JELENIA GÓRA, UL. URODZA 22 WWW.SYNTECH.COM.PL			
TEMAT	Budowa miejskiej sieci kanalizacji sanitarnej, deszczowej i wodociągowej w Świeradowie Zdroju		
OBIEKT	Profile podłużne przyłączy wodociągu **W1** część 2.		
STADIUM PROJEKTU	PROJEKT BUDOWLANY - Profil podłużny.		
PROJEKTANT	mgr inż. Urszula Synowiec	NR UPR. 1716/87	SPRAWDZAJĄCY mgr inż. Anna Kamel NR UPR. 1070/82
ASYSTENT	Krzysztof Dzikoński, Tomasz Jaśkiewicz	DATA 05.2009	SKALA 1:100/500
			NR RYS. 3.5