
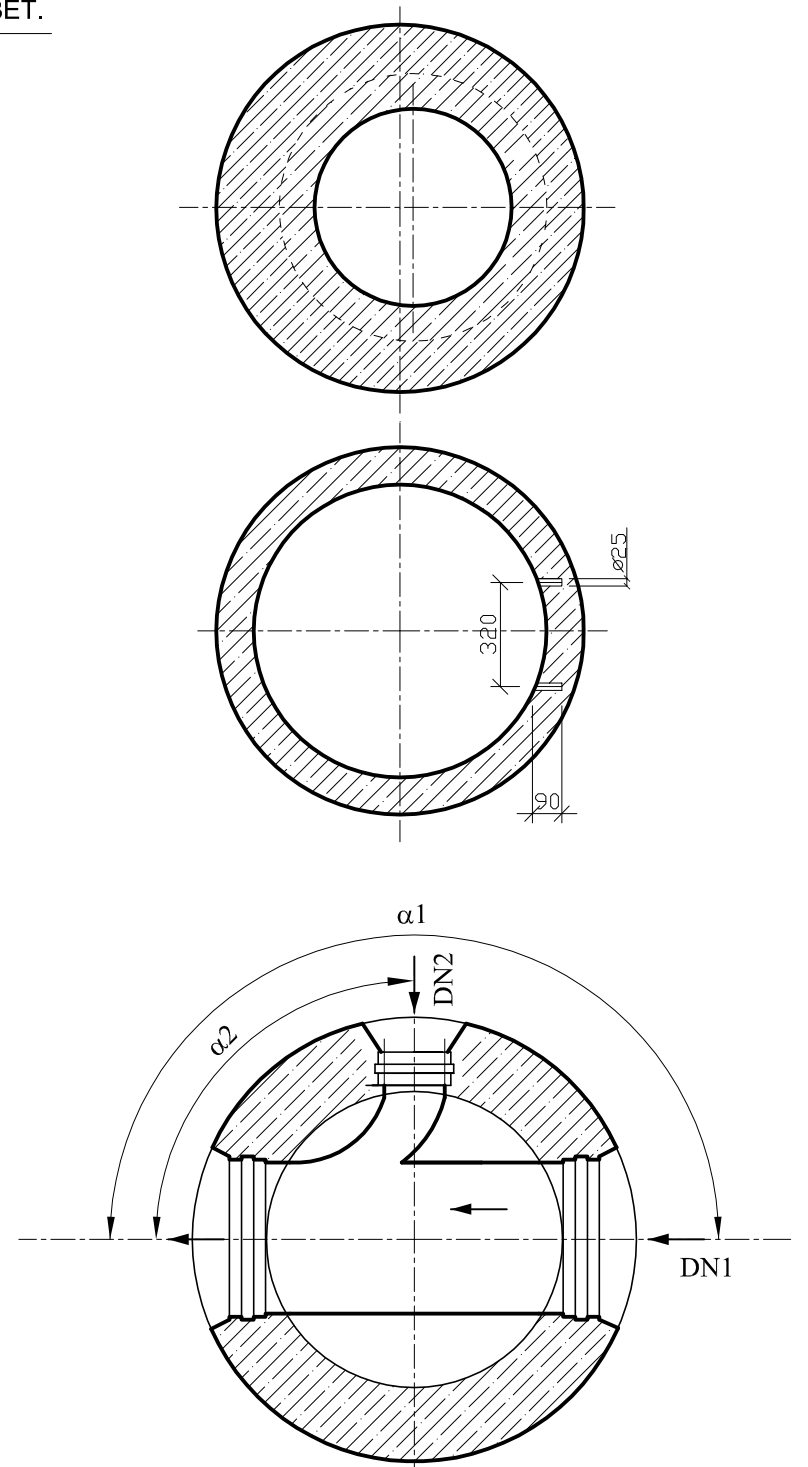


ELEMENTY STUDZIENKI TB 1000

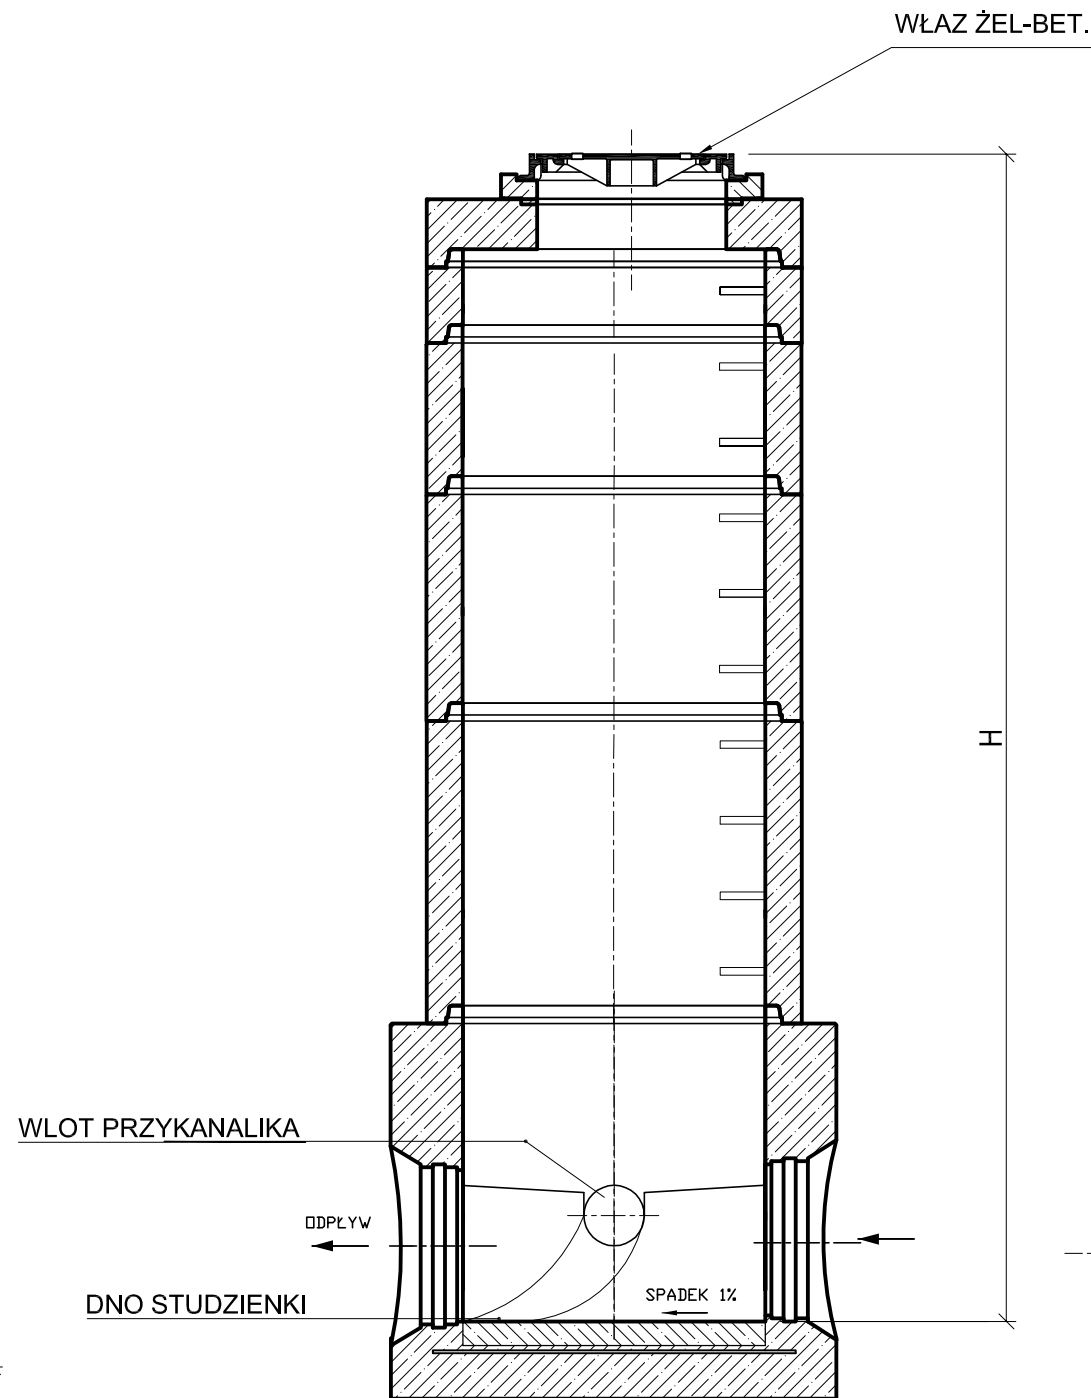

 <b>BIURO PROJEKTOWE SYNTECH</b> SYNOWIEC I JUDA SP. J. JELENIA GÓRA, UL. UROCZA 22 WWW.SYNTECH.COM.PL			
TEMAT Budowa miejskiej sieci kanalizacji sanitarnej, deszczowej i wodociągowej w Świeradowie Zdroju			
OBIEKT Studnia betonowa Ø1000			
STADIUM PROJEKTU PROJEKT BUDOWLANY			
PROJEKTANT	NR UPR.	SPRAWDZAJĄCY	NR UPR.
mgr inż. Urszula Synowiec	1716/87	mgr inż. Anna Kamel	1070/82
ASYSTENT	DATA	SKALA	NR RYS.
Krzysztof Dzikoński	05.2009	1:25	5