
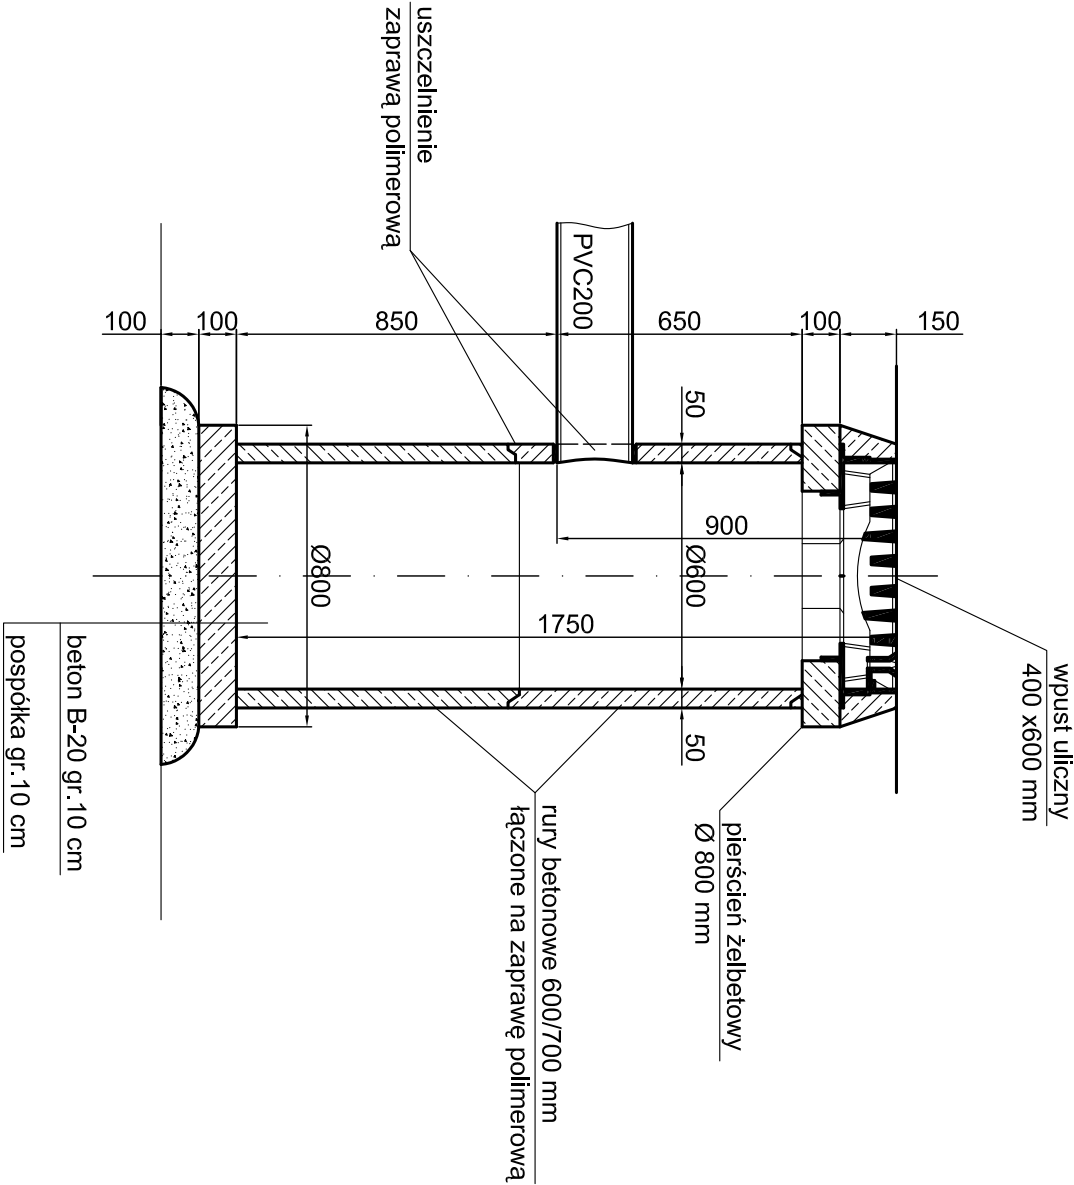


WPUST ULICZNY

Skala 1:20

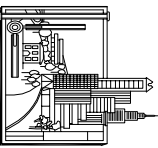

Biuro Projektów i Usług Budownictwa "AUD PROJEKT"		
59-820 Leśna, ul. Kościuszki 5/2A		
TEMAT/OBIEKT/ADRES: ROBOTA WYKONAWCZA DROGI UL. GÓRZYSTEJ W ŚWIERADOWIE-ZDRÓJU – I ETAP		
TYTUŁ RYS.	WPUST ULICZNY	 NR RYS: 5
INWESTOR	GMINA MIEJSKA ŚWIERADÓW-ZDRÓJ	
PROJEKTANT	MGR INŻ. JERZY DEC NR UPB.: 1496/86; 2285/91; 64/DOŚ/03, DOŚ/MM/0165/01.	
ASYSTENT PROJEKTANTA	MGR INŻ. KONRAD PAŚ	
		Podpis:
		SKALA: 1:20
		Podpis:
		Data opracowania: Marzec 2010r.