

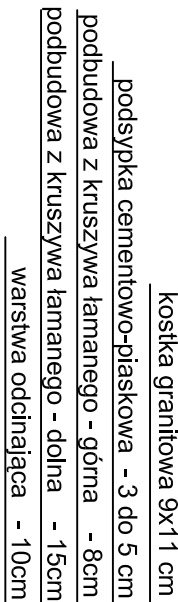


Skala 1:25

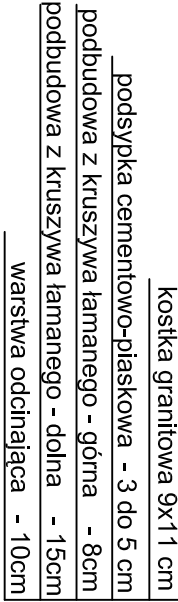

Skala 1:25

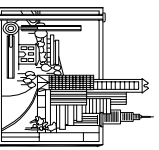

<p style="text-align: center;"> <i>Biurow Projektów i Usług Budownictwa</i> <i>"AUD PROJEKT"</i> <i>59-820 Leśna, ul. Kościuszki 5/2A</i> </p>		
<p> TEMAT/OBIEKT/ADRES: ROBOTA WYKONAWCZA DROGI UL. GÓRZYSTEW W ŚWIERADOWIE-ZDRÓJU – I ETAP </p>		
TYTUŁ RYS.	PRZEBUDOWA KONSTRUKCYJNE A-A, B-B	
INWESTOR	GMINA MIEJSKA ŚWIERADÓW-ZDRÓJ	
PROJEKTANT	MGR INŻ. JERZY DEC NR UPR.: 1496/86;285/91;64/005/03, 005/MM/0165/01.	
ASYSTENT PROJEKTANTA	MGR INŻ. KONRAD PAŚ	Podpis:
Data opracowania: Marzec 2010r.		NR RYS: 2 G
SKALA: 1:25		Podpis: