
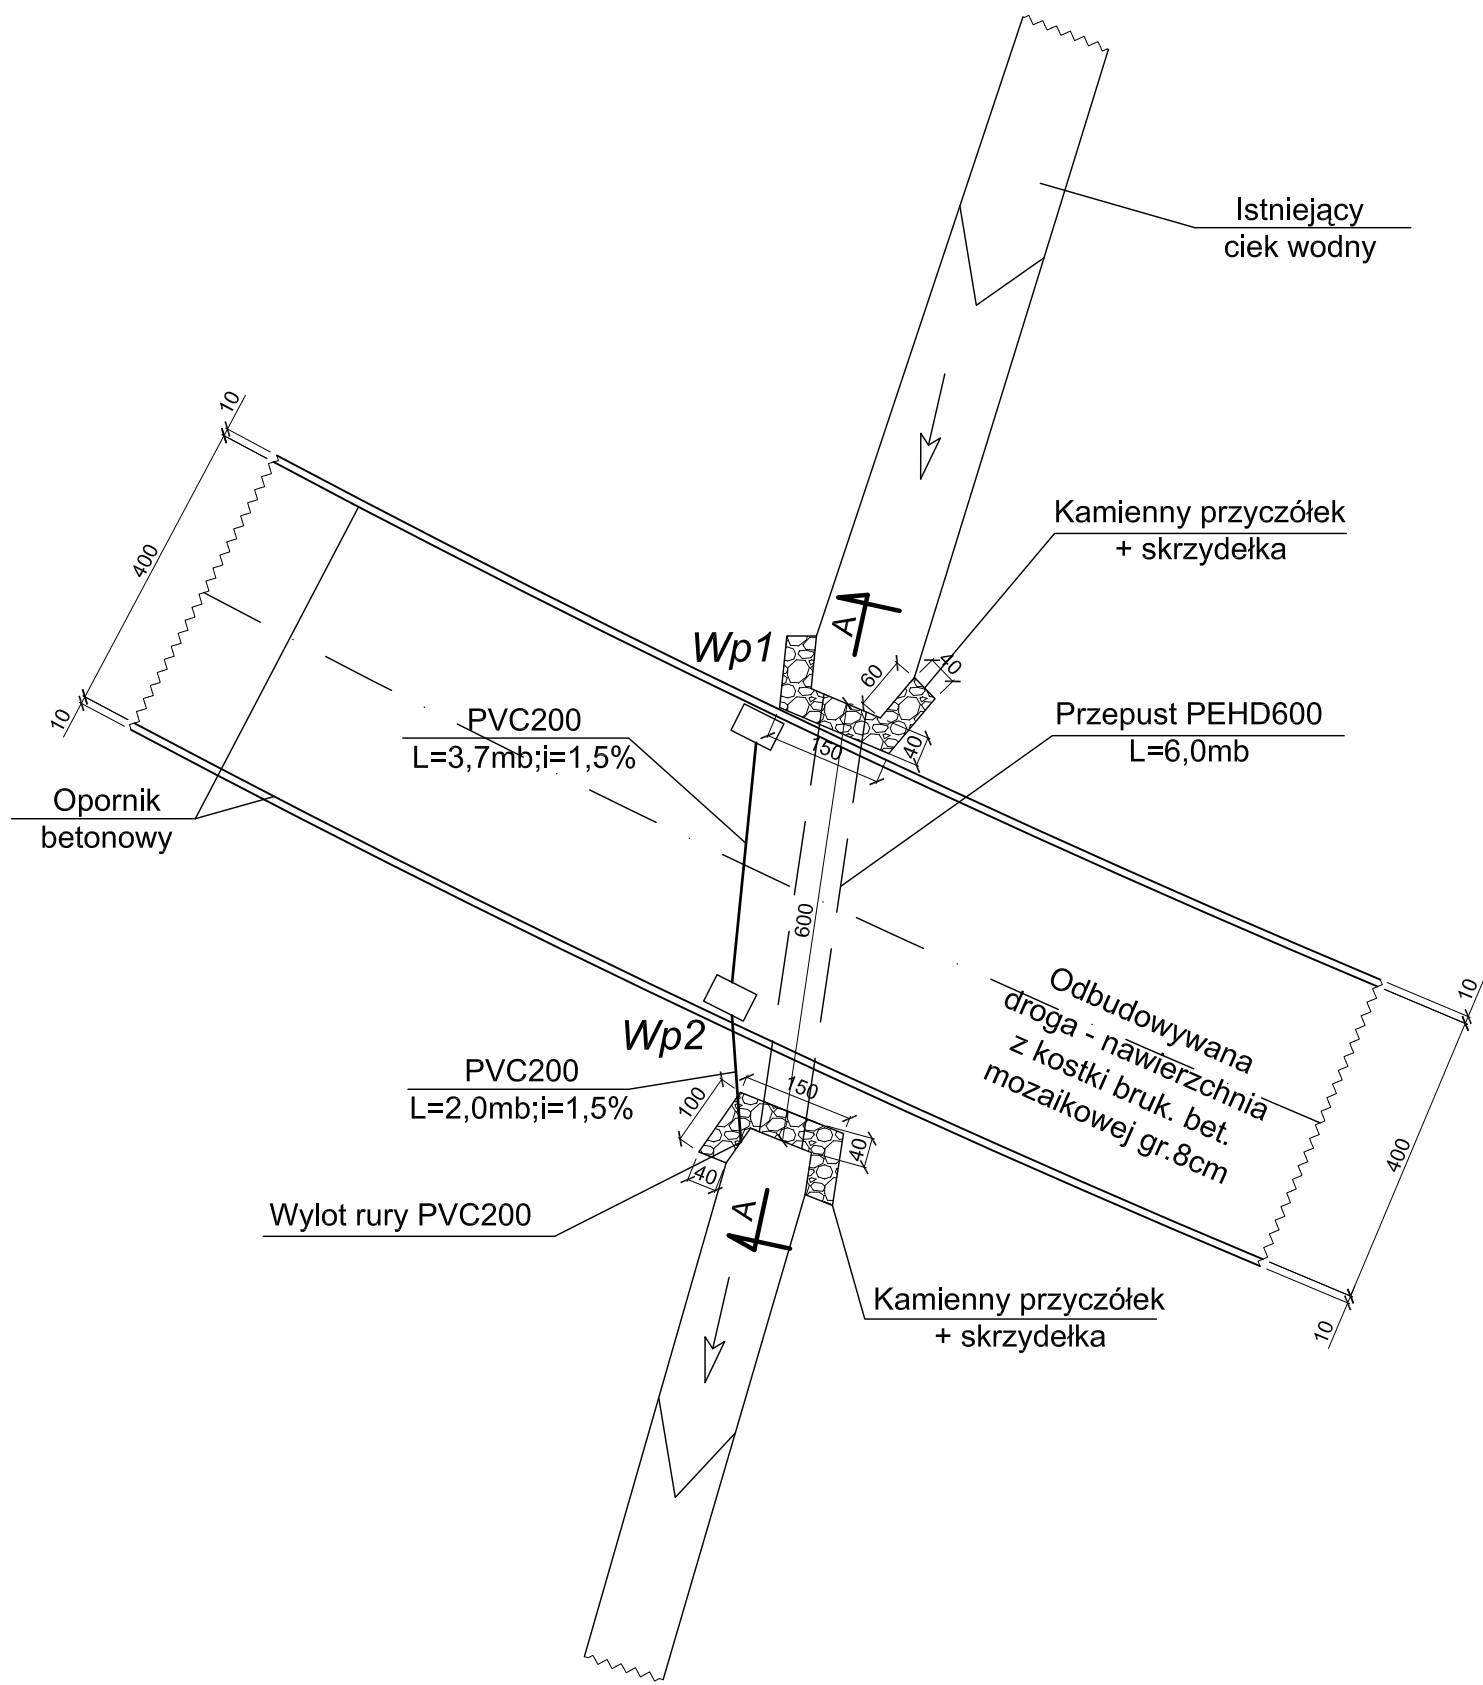


RZUT PRZEPUSTU

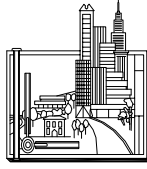

Biuro Projektów i Usług Budownictwa "AJD PROJEKT" 59-820 Leśna, ul. Kościuszki 5/2A			
TEMAT/OBIĘKT/ADRES: ODBUDOWA NAWIERZCHNI DROGI UL. GÓRZYSTEJ W ŚWIERADOWIE-ZDRÓJU – I ETAP			
TYTUŁ RYS.	RZUT PRZEPUSTU		NR RYS: 3B
INWESTOR	GMINA MIEJSKA ŚWIERADÓW-ZDRÓJ		
PROJEKTANT	MGR INŻ. JERZY DEC NR UPR.:1496/86;2285/91;64/DOŚ/03, DOŚ/WM/0165/01.	Podpis:	SKALA: 1:100
ASYSTENT PROJEKTANTA	MGR INŻ. KONRAD PAŚ	Podpis:	Data opracowania: Marzec 2010r.