

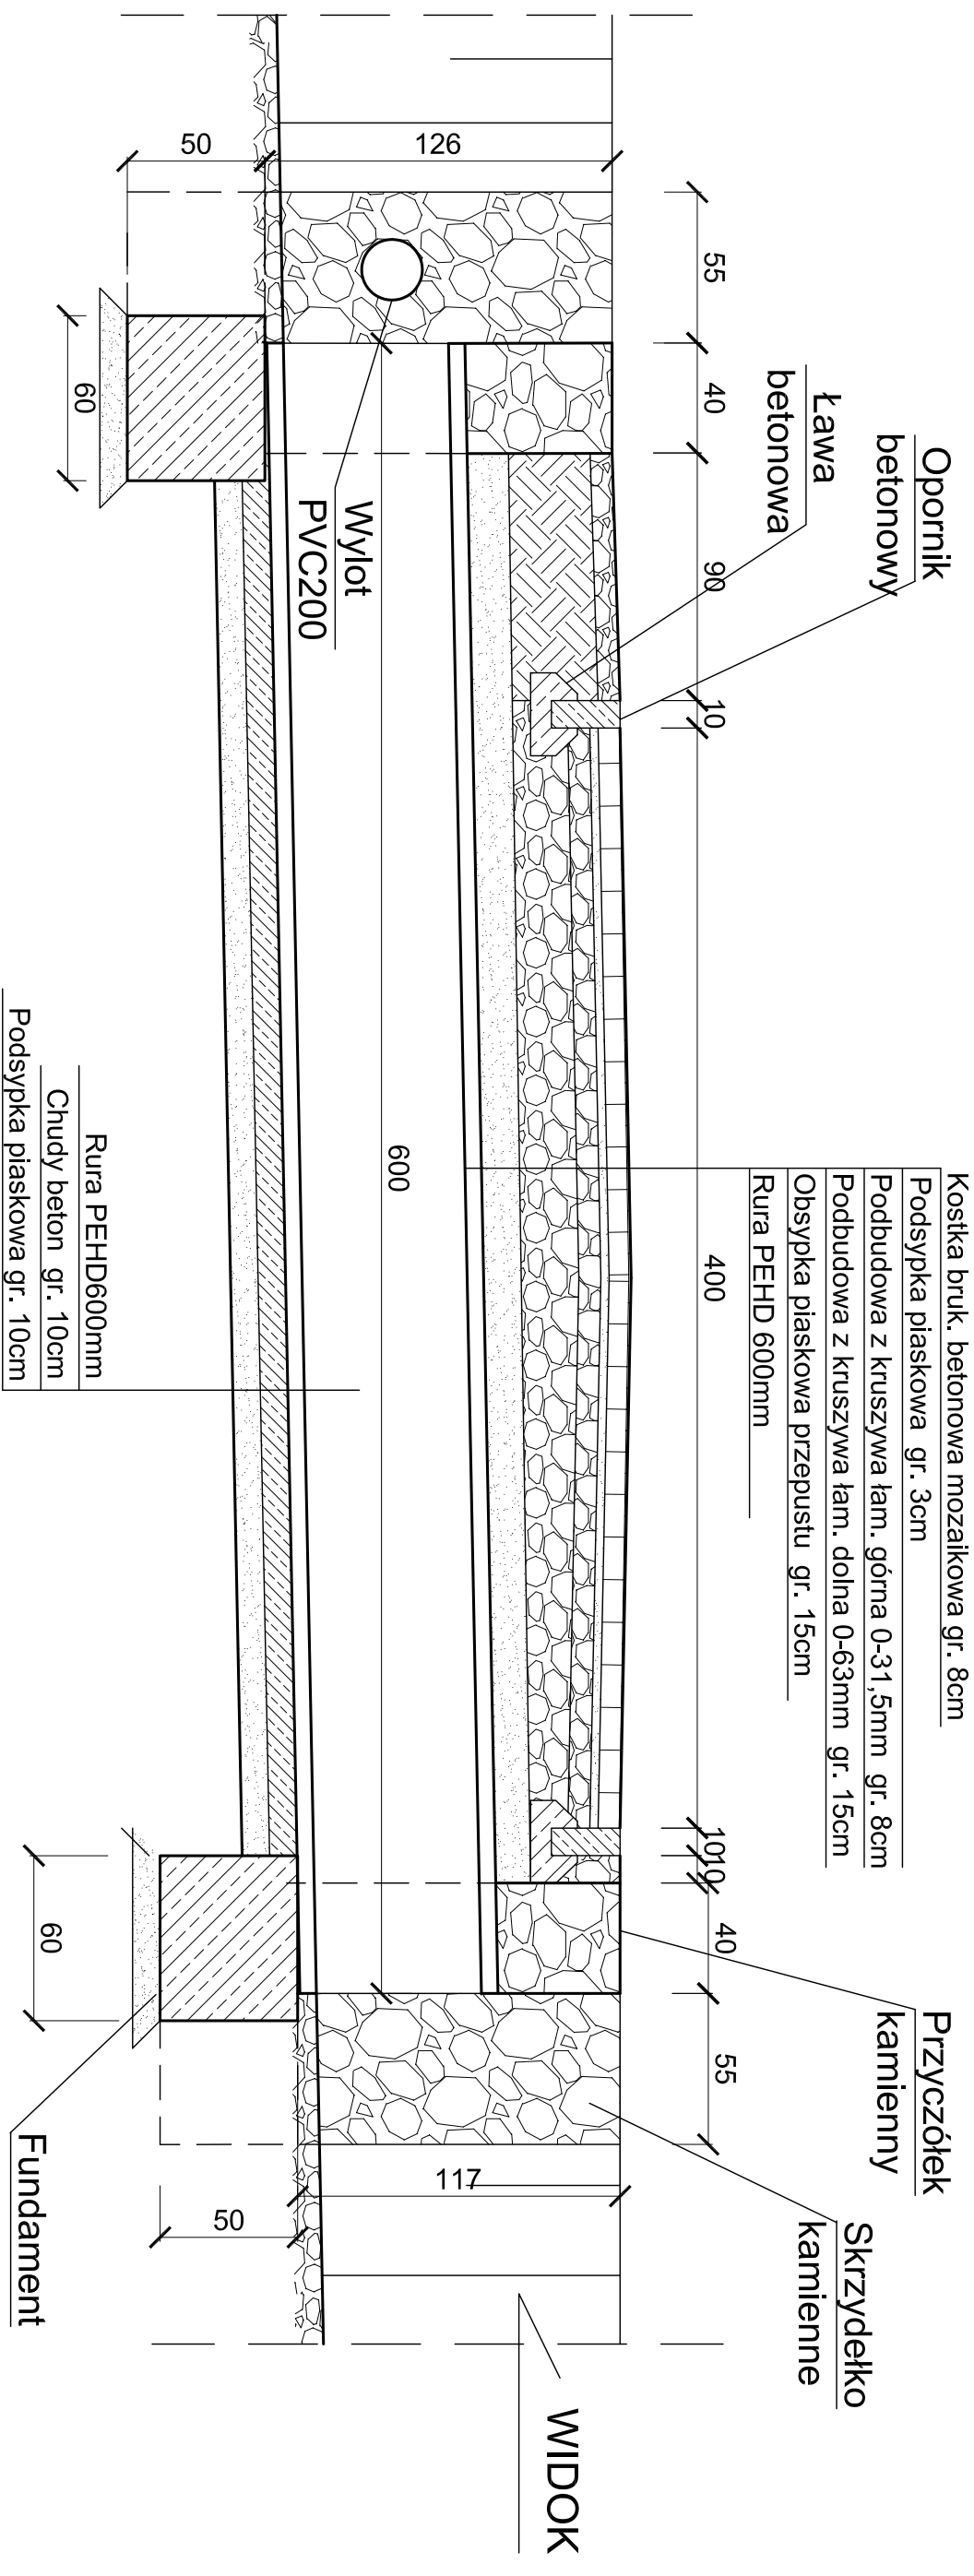


PRZEKRÓJ A-A PRZESZCZEP

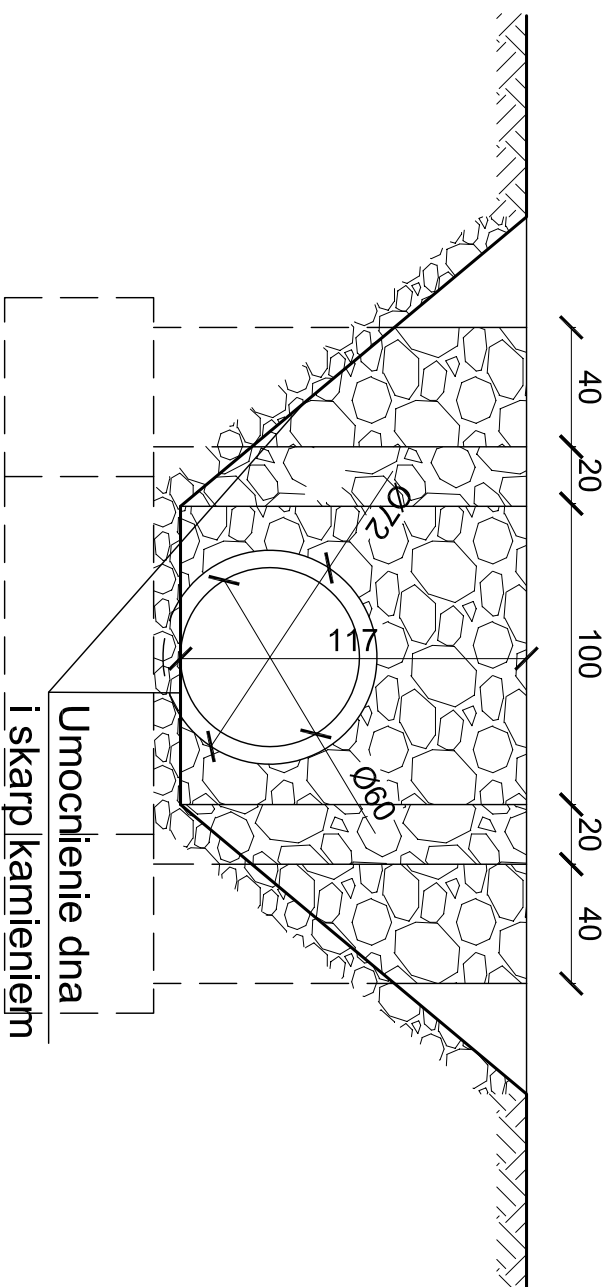

WIDOK NA PRZYCZÓŁEK

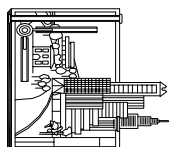

Biurow Projektów i Usług Budownictwa "AUD PROJEKT" 59-820 Lesna, ul. Kościuszki 5/2A				
TEMAT/OBIEKT/ADRES: ROBOTA WYKONAWCZA DROGI UL. GÓRZYSZEWY W ŚWIERADOWIE-ZDRÓJU – I ETAP				
TYTUŁ RYS.	PRZEKROJ A-A PRZECZ PRZEPUST			NR RYS: 4B
INWESTOR	GMINA MIEJSKA ŚWIERADOW-ZDRÓJ			
PROJEKTANT	MGR INŻ. JERZY DEC NR UPK.: 1496/86/285/91;64/DOŚ/03, DOŚ/MM/0165/01.	Podpis:		SKALA: 1:25
ASYSTENT PROJEKTANTA	MGR INŻ. KONRAD PAŚ	Podpis:	Data opracowania: Marzec 2010r.	