



PRZEKRÓJ KONSTRUKCYJNY B-B

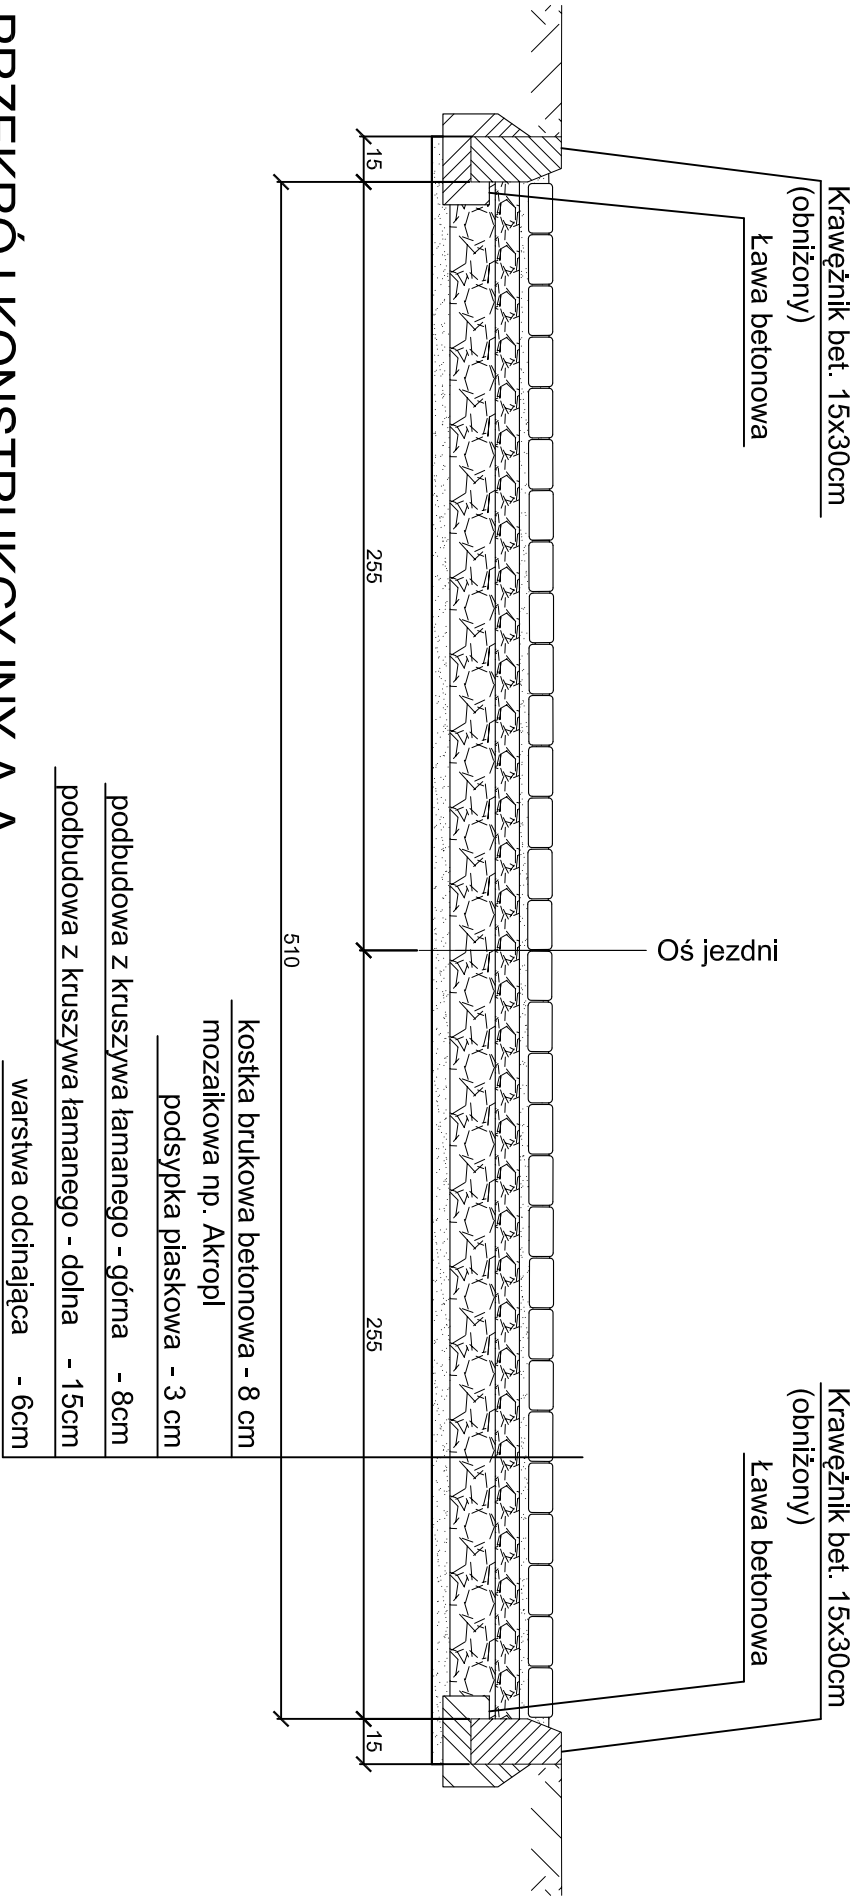

PRZEKRÓJ KONSTRUKCYJNY A-A

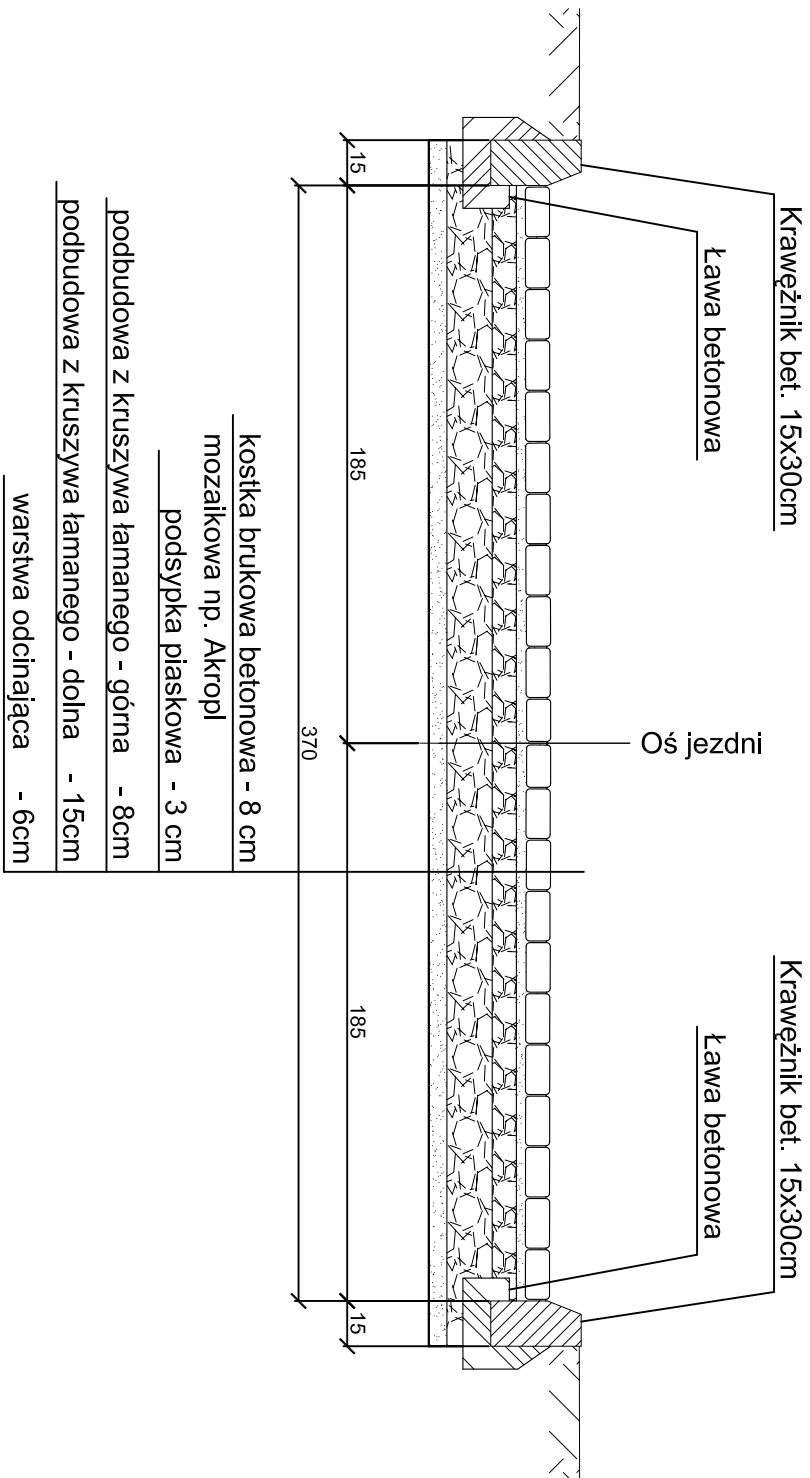

Biuro Projektów i Usług Budownictwa "AUD PROJEKT"		
59-820 Lesna, ul. Kosciuszki 5/2A		
TEMAT/OBIEKT/ADRES: ROBOTA WYKONAWCZA DROGI, CZĘŚĆ SZLAKU TURYSTYCZNEGO ORAZ SYSTEMU ODWODNIENIA UL. KOPCZYKA W ŚWIERADOWIE-ZDRÓJU		
TYTUŁ RYS.	PRZEKROJE KONSTRUKCYJNE A-A, B-B	NR RYS: 2
INWESTOR	GMINA MIEJSKA ŚWIERADÓW-ZDRÓJU	
PROJEKTANT	MGR INŻ. JERZY DEC	SKALA: 1:25
	NR UPR.: 1496/86,2285/91;64/005/03, 005/MM/0165/01.	
ASISTENT PROJEKTANTA	MGR INŻ. KONRAD PAŚ	Data opracowania: Marzec 2010r.
	Podpis:	