



PRZEKRÓJ C-C, 1:20

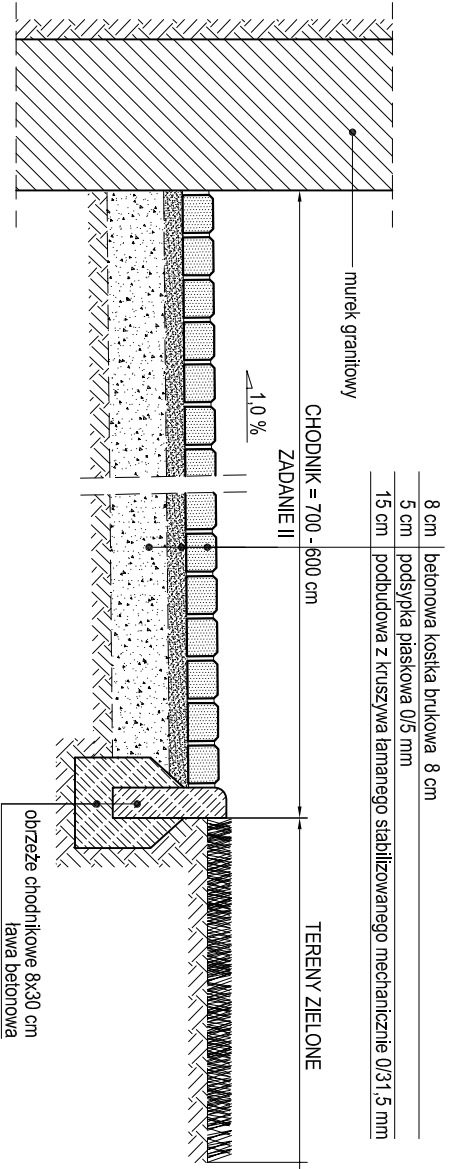

PRZEKRÓJ D-D, 1:20

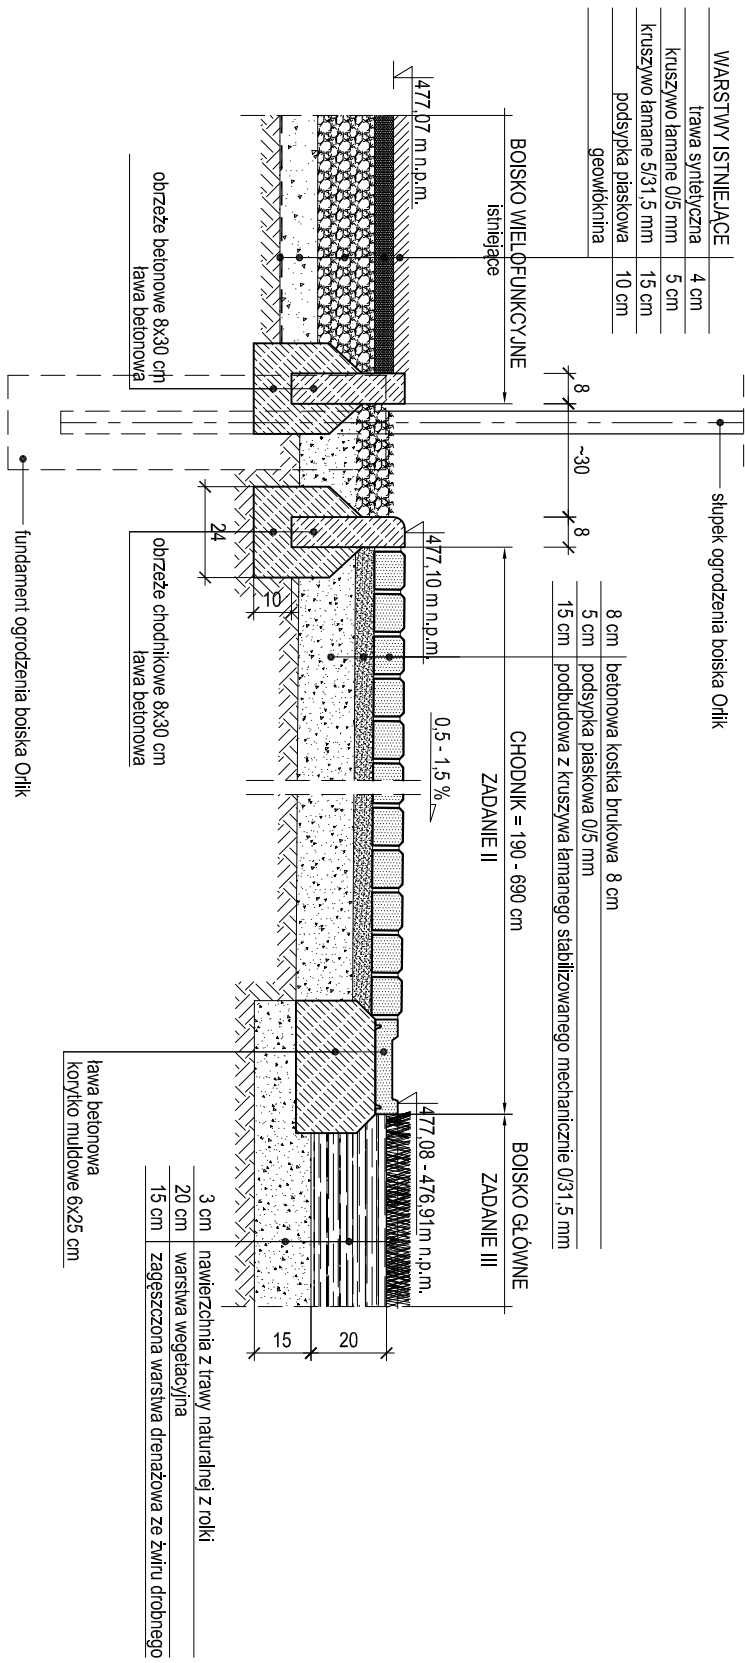

LOKALIZACJA PRZEKROJÓW ZGODNIE Z RYS. PROJ. ZAGOSP. TERENU			
INWESTOR			
GMINA MIEJSKA ŚWIERADÓW - ZDRÓJ			
ul. 11-go Listopada 35			
59-850 Świeradów-Zdrój			
JEDNOSTKA PROJEKTOWA			
SANKON S.C. Adam i Alicja Santorowscy			
59-220 Legnica ul. Działkowa 78/3			
tel. 076 850 39 55 fax. 076 850 39 56			
biuro@sankon.pl			
PROJEKTOWAŁ		nr upr.	PODPIS
mgr inż. Alicja Santorowska		6/DOŚ/03	BRAŹA
SPRAWDZIŁ		nr upr.	PODPIS
mgr inż. Adam Santorowski		38/DOŚ/03	BRAŹA
OPRACOWAŁ		nr upr.	PODPIS
TOM		DATA	SKALA
PROJEKT WYKONAWCZY		01.2010 r	1:20
NR PROJEKTU		NR RYSUNKU	REWIZJA
001-10		02/PZT1	-