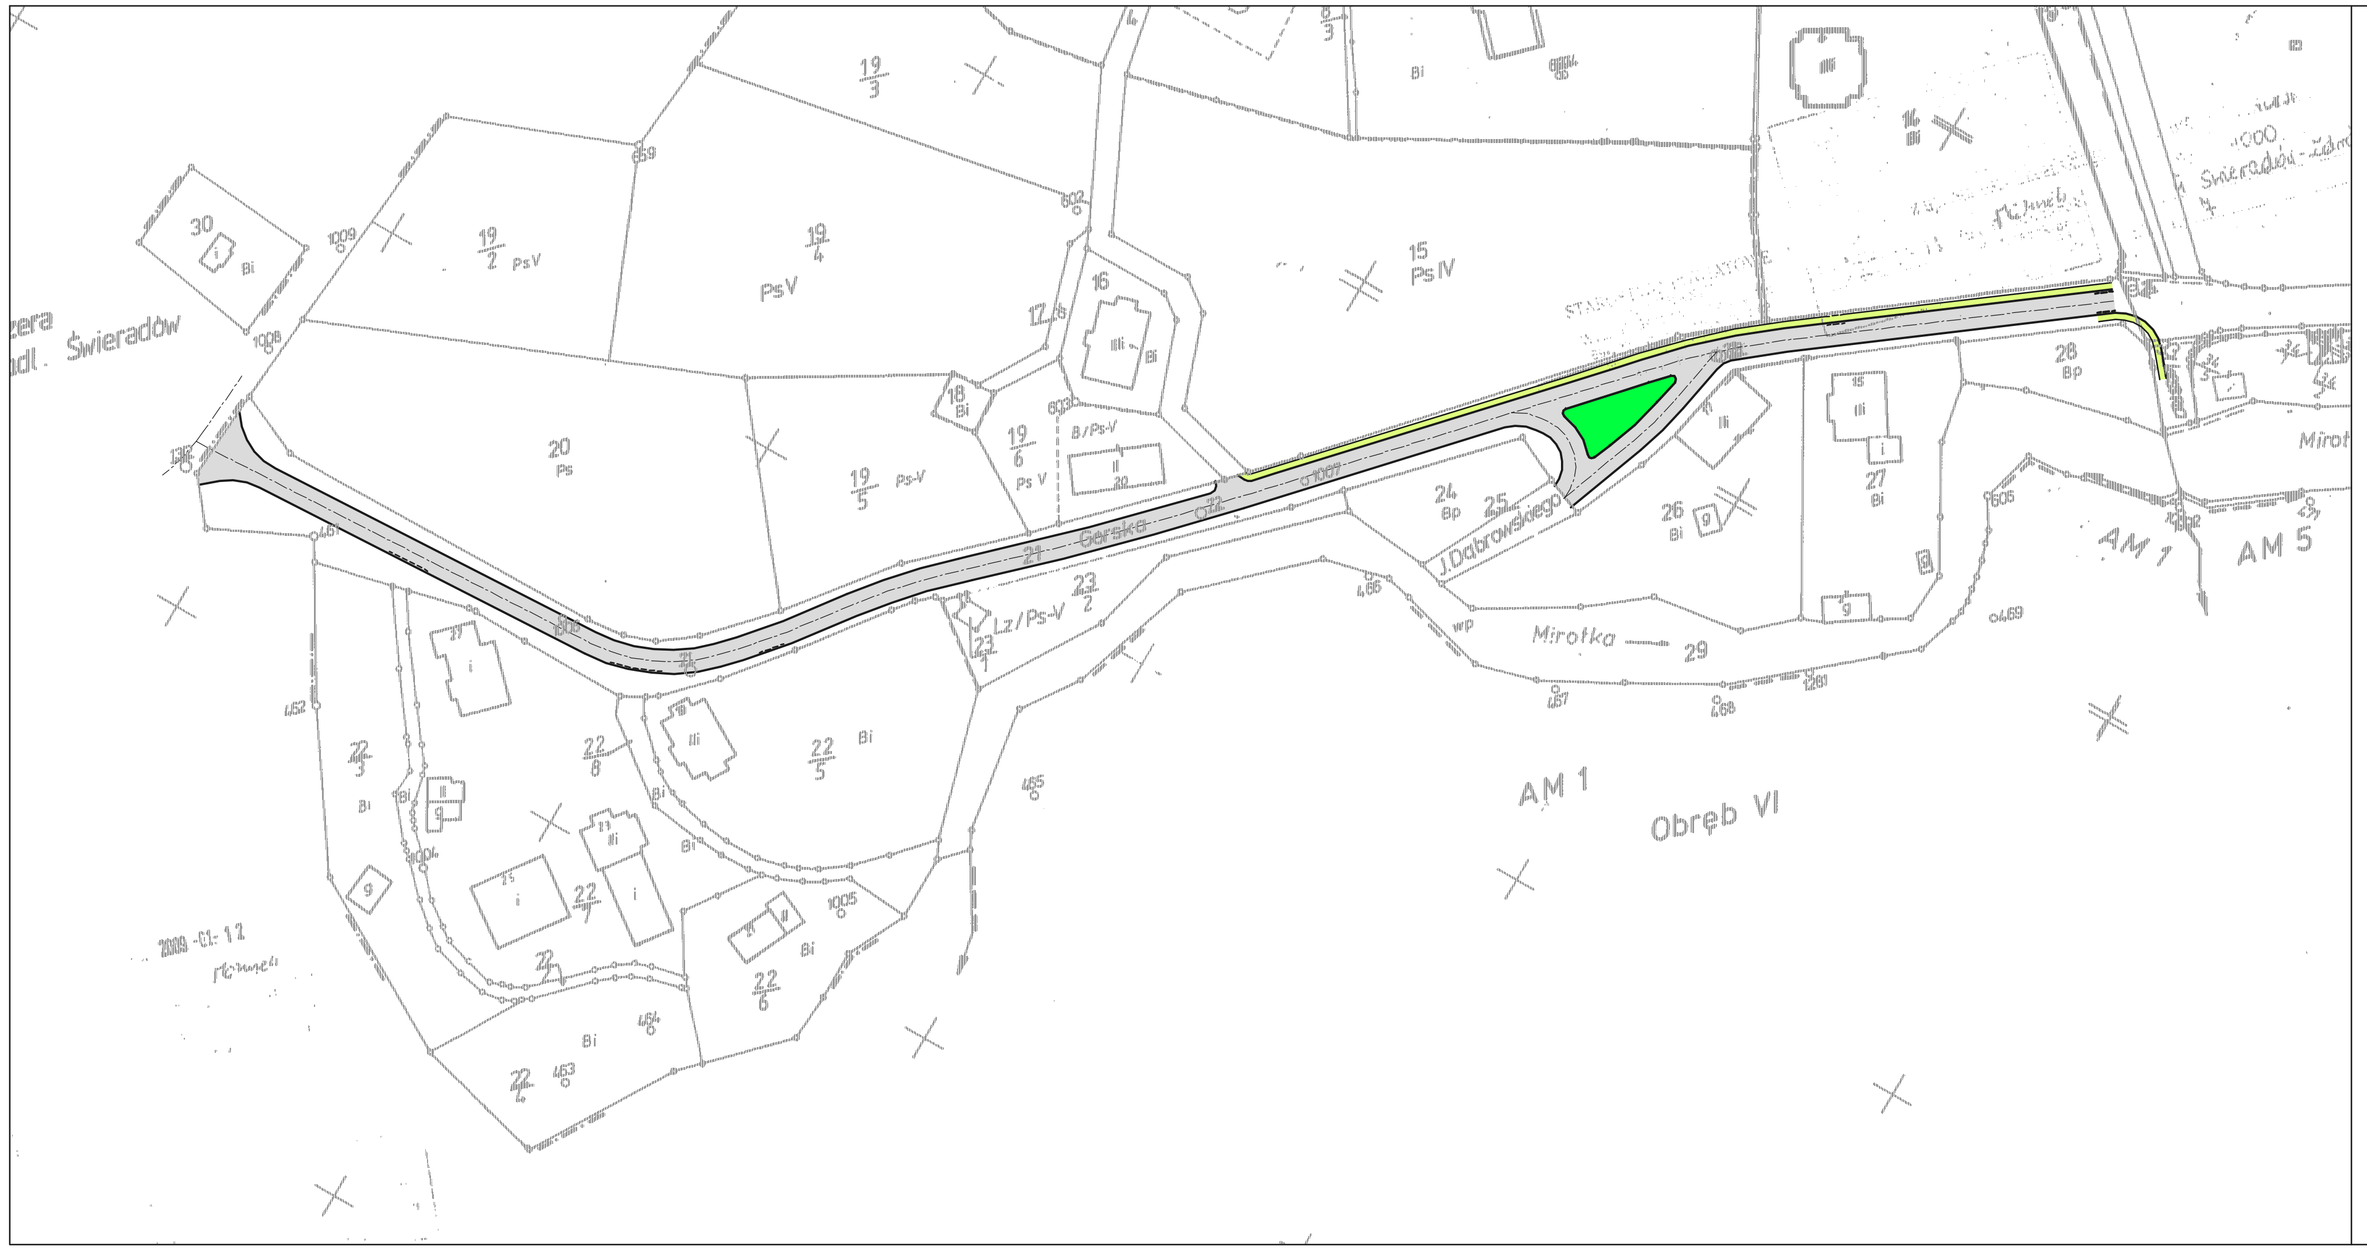

LEGENDA:

	KRAWĘŻNIK DROGOWY KAMIENNY, WIBROPASOWANY 15X30X100 CM NA ŁAWIE BETONOWEJ Z OPOREM
	KRAWĘŻNIK DROGOWY KAMIENNY, WIBROPASOWANY 15X30X100 CM ZATOPIONY DO 2 CM PONAD NAWIERZCHNIĘ, JEZDNI NA ŁAWIE BETONOWEJ Z OPOREM.
	OPORNIK DROGOWY KAMIENNY, WIBROPASOWANY 15X30X100 CM (KRAWĘŻNIK BEZ ŚCIĘCIA) NA ŁAWIE BETONOWEJ Z OPOREM
	OBRZEŻE CHODNIKOWE KAMIENNE 8X30X100 CM
	NAWIERZCHNIA JEZDNI Z MIESZANKI MINERALNO – BITUMICZNEJ SMA
	NAWIERZCHNIA CHODNIKÓW Z KOSTKI BRUKOWEJ KAMIENNEJ GR. 11 CM
	ZIELEŃ
	WPUST ULICZNY KANALIZACJI DESZCZOWEJ

ZDiM ZAKŁAD DRÓG I MOSTÓW MACIEJ WANDZEL
58-500 Jelenia Góra, ul. Poziomkowa 10
NIP: 611-178-70-58 – tel.: (75) 641 99 82 – e-mail: zdim_wandzel@go2.pl

Inwestor:	GMINA MIEJSKA ŚWIERADÓW–ZDRÓJ ul. Marszałka J. Piłsudskiego 15, 59–850 Świeradów–Zdrój
Obiekt:	Przebudowa ulicy Sienkiewicza, ulicy Wczasowej i ulicy Górskiej w Świeradowie Zdroju dz. nr 84, 95/1, 38/4 AM3, dz. nr 1,2 AM 6, dz. nr 21 AM7, dz. nr 13 AM9 obręb 4
Faza projektu:	PROJEKT BUDOWLANO – WYKONAWCZY
Branża:	DROGOWA
Tresc rysunku:	Lokalizacja inwestycji na mapie ewidencyjnej ul. Górska

Projektant:	mgr inż. Czesław Wandzel	Upr. bud. Nr 982/82 spec. konstr. – bud.	
Opracował:	Maciej Wandzel		
	Imię, Nazwisko:	Numer uprawnień:	Podpis:

	12.2008 r.	–	1:1000	5
Nr projektu/egz.:	Data:	Format rysunku:	Skala:	Nr rysunku:

Rozpowszechnianie i powielanie niniejszej dokumentacji bez zgody posiadacza praw autorskich jest zabronione, Dz.U.24/1994, poz.83, ART 115–118.
AutoCAD LT 2000 © by Autodesk, Inc.; product serial no.: 640–012580.39