

P.Z.T. - PLANSZA OGÓLNA

inż. Witold Trampczyński
Trampczyńska
na, ul. Lubańska 5
0-75) 7211255
350 NIP 613-12-14-69

Województwo: dolnośląskie

Powiat: Lubąń


Miasto: Świeradów-Zdrój

A.M. 461.141.254

SKALA 1:1000

N

MAPA DO CELÓW PROJEKTOWYCH

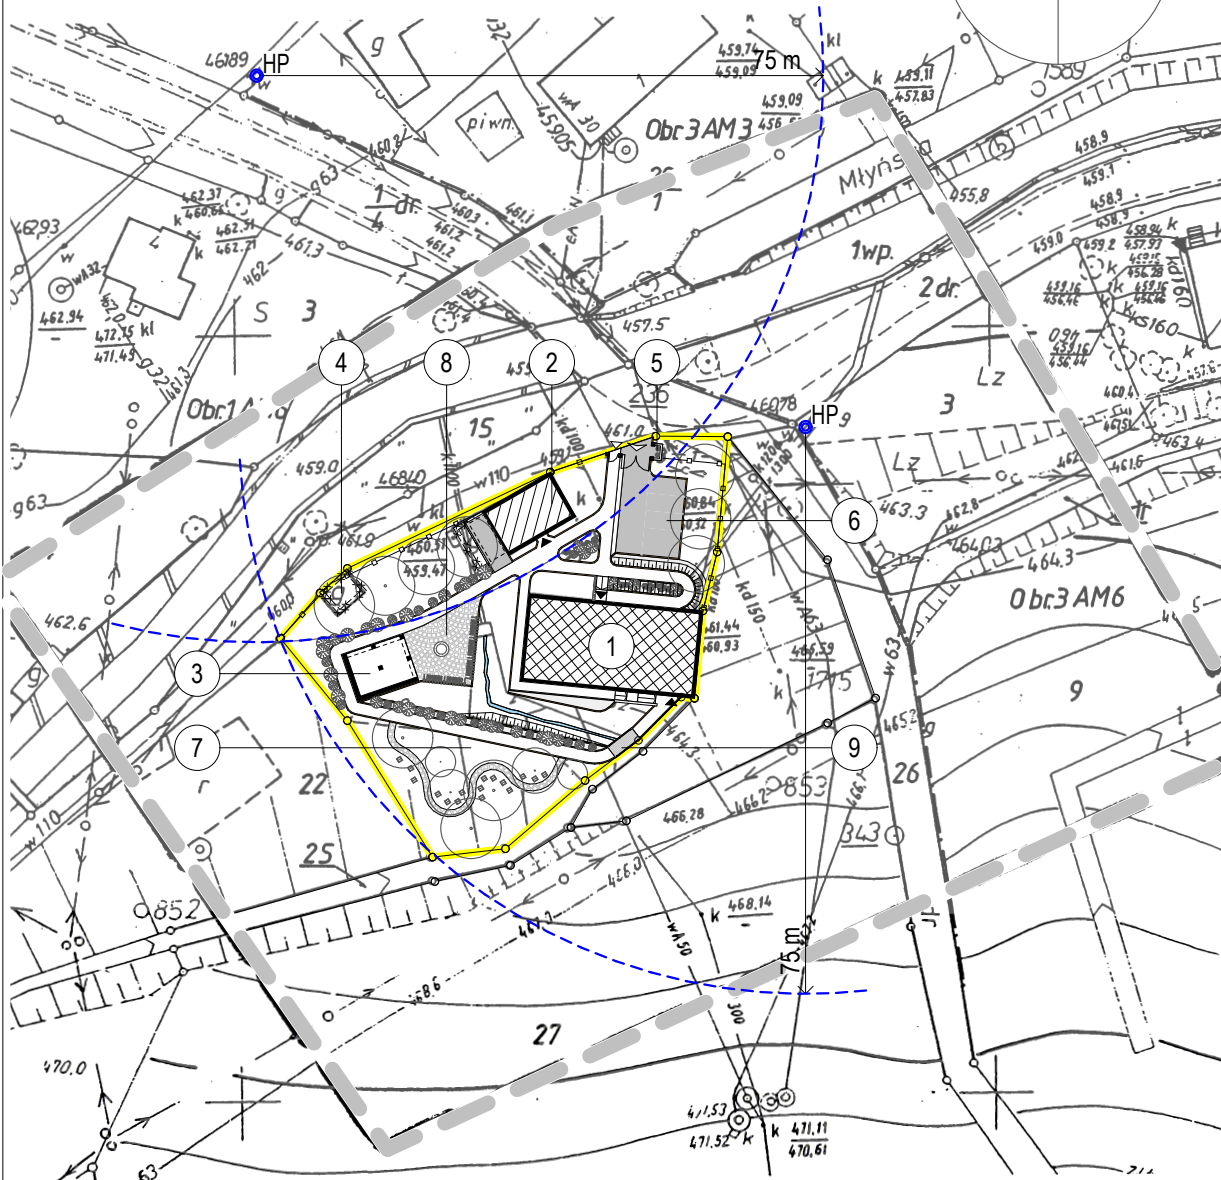

Mapa aktualna w treści naziemnej i podziemnej w zakresie opracowania.

Granice i numery działek zgodne z operatem ewidencji gruntów.

LEGENDA:

- GRANICA DZIAŁKI POSESJI
- GRANICE DZIAŁEK OBJĘTYCH OPACOW.
- GRANICA OPACOWANIA
- BUDYNEK REMONTOWANY
- BUDYNEK PRZEBUDOWANY
- BUDYNEK DO WYBURZENIA
- TERENY UTWARDZONE - KOSTKA BRUKOWA
- WJAZD I WEJŚCIE NA POSESJĘ
- WEJŚCIE DO BUDYNKÓW
- HP HYDRANT P. POŻ.
- ① MŁYN WODNY ± 0,00 = 462,05 n.p.m.
- ② BUD. OBSŁ. RUCHU TURYST. ± 0,00 = 461,20 n.p.m.
- ③ WIATA OGRODOWA ± 0,00 = 462,05 n.p.m.
- ④ BUDYNEK ZE SPRZĘTEM GASNICZYM
- ⑤ PROJEKTOWANY PLACZYK Z POJ. NA NIECZYSTOŚCI STAŁE
- ⑥ MIEJSCA POSTOJOWE DLA SAMOCHODÓW
- ⑦ OGRÓD GOSPODARSKI - SAD Z ULAMI I KURNIKIEM
- ⑧ PLAC BIWAKOWY - OGNISKO, ŁAWKI I PERGOLE
- ⑨ MOSTEK NAD ROWEM TZW MŁYNÓWKĄ

Aktualizację wykonał dnia 06.02.2010

inż. WITOLD TRAMP CZYŃSKI
GEODETA UPRAWNIENY
Nr rej. 6287 wydany przez MGR
59-820 Leśna, ul. Świerczewskiego
tel. 075 72 11 255

Tytuł projektu: Remont, przebudowa i zmiana sposobu użytkowania zespołu budynków wchodzących w skład siedziby z mylnym wodnym w Świeradów-Zdroju

Lokalizacja: Świeradów-Zdrój, ul. Lwówecka 5, działka nr 21 obr. I AM 6

Inwestor: Gmina Miejska Świeradów Zdrój

Tytuł rysunku: P.Z.T. - PLANSZA OGÓLNA

Projektant	mgr inż. arch. Daniel Wilk	Podpis		Brzoz	Architektura
Projektant	mgr inż. arch. Piotr Wyrstek	Podpis	45/06/DOIA	Proj. budowlany	Architektura
Projektant	mgr inż. arch. Aldona Stanek	Podpis		Studium	Architektura
Skala	1:1000	Nr rys.	PZT-1	Data	04.2009

