
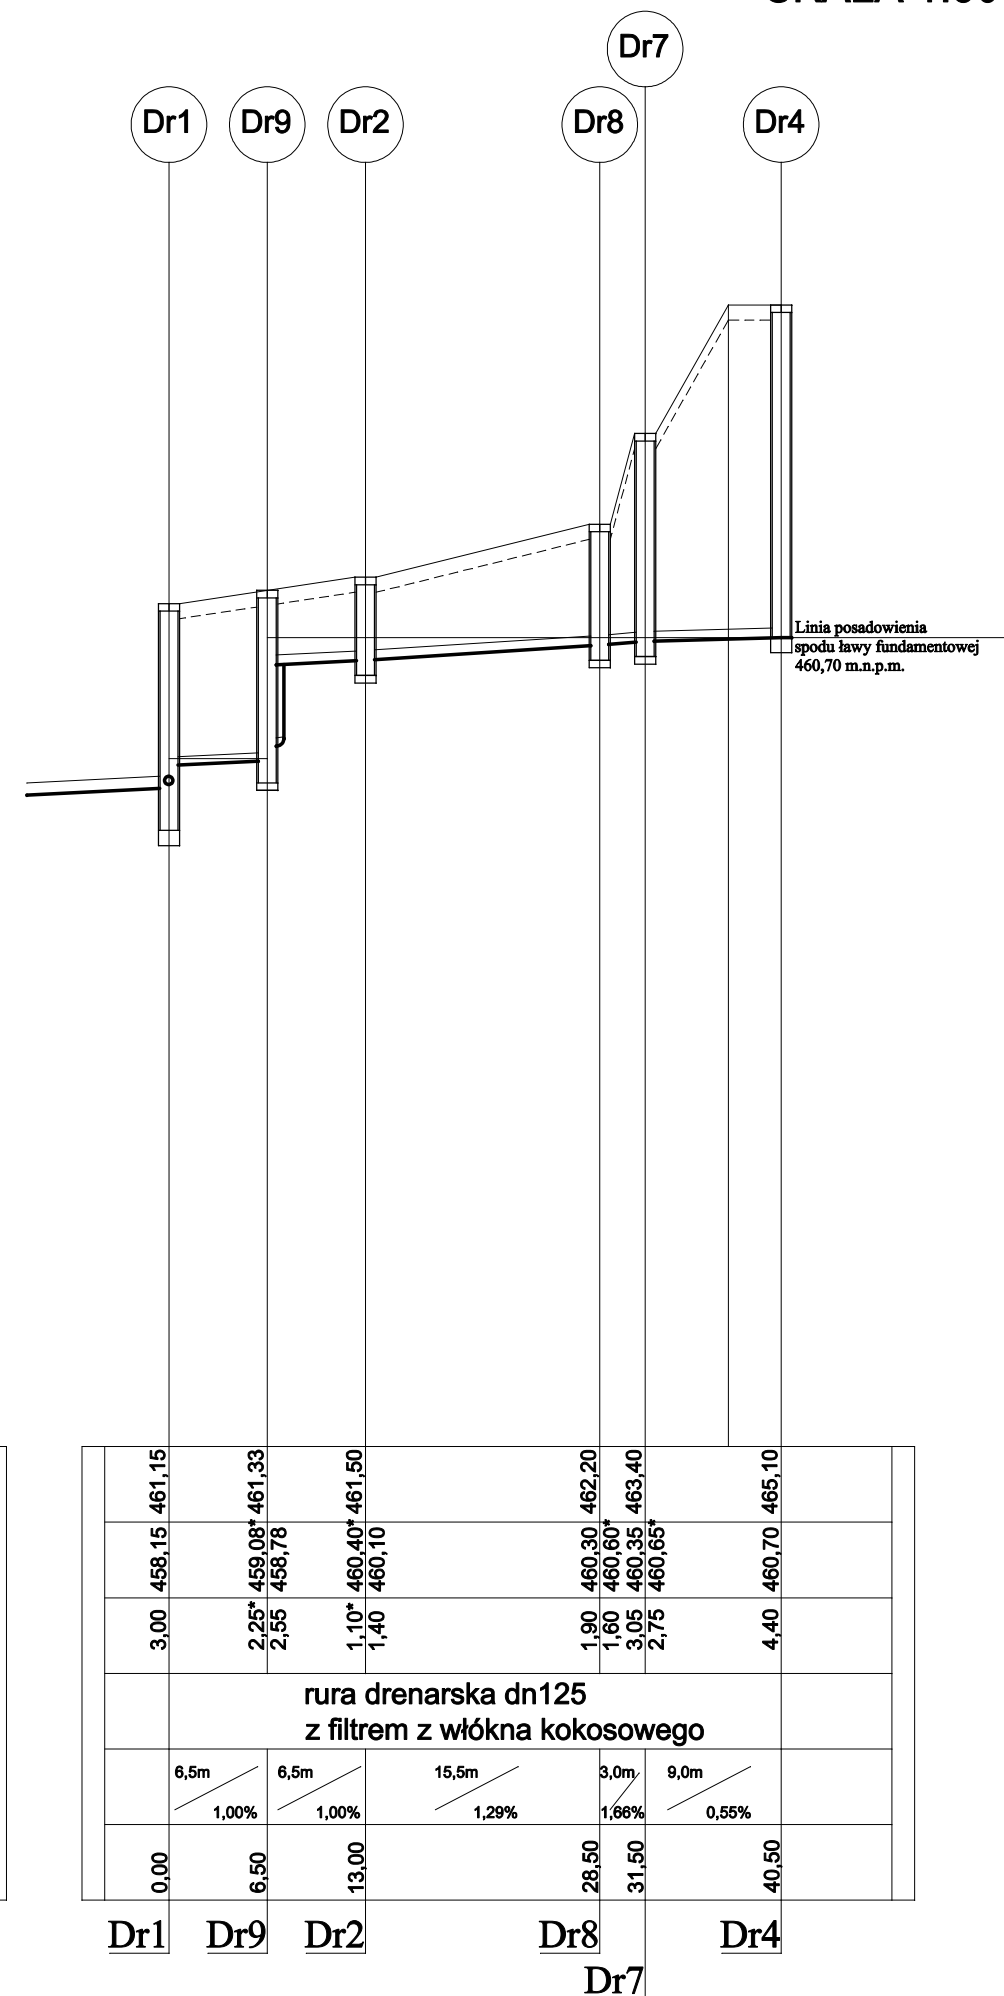



**Profil drenażu opaskowego młyna.**  
SKALA 1:500/100.

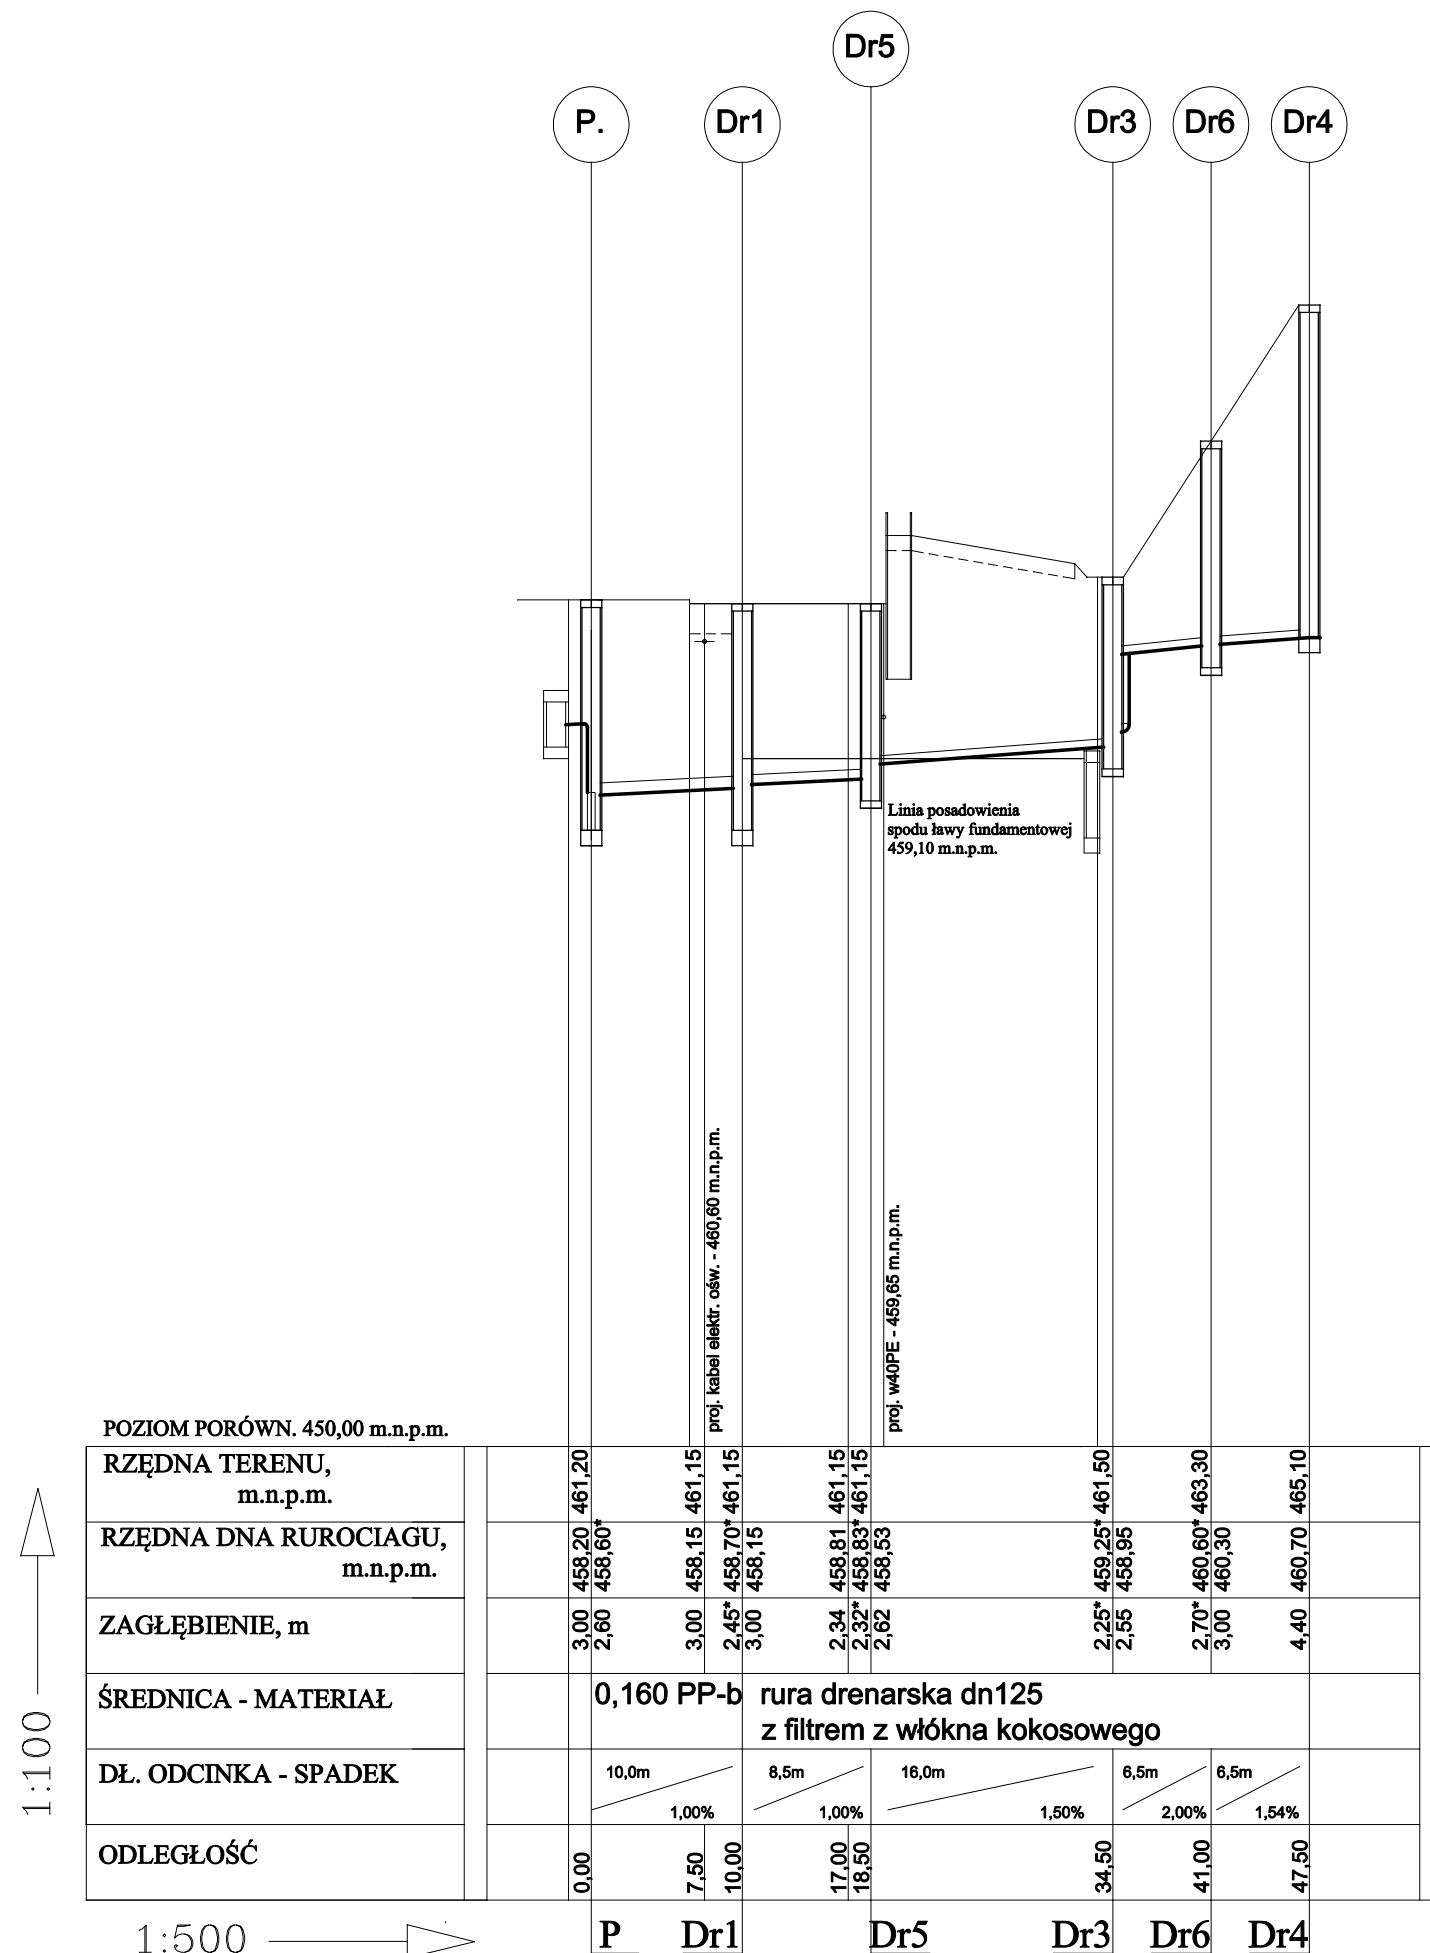

	Tytuł projektu										Remont, przebudowa i zmiana sposobu użytkowania zespołu budynków wchodzących w skład siedziska z mylnem wodnym w Świeradowie-Zdroju.										Projektował		inż. Grzegorz Sułkowski		Upr. bud. nr 591/01/DJW		Podpis												
	Lokalizacja										Świeradów-Zdrój, ul. Lwówecka 5, działka nr 21 obr. I AM 6.										Asystent proj.		mgr inż. Dariusz Sikorski				Podpis												
	Inwestor										Gmina Świeradów-Zdrój										Sprawdził						Podpis												
																											Podpis												
	Tytuł rysunku										<b>Profil дренаżu opaskowego młyna.</b>										Skala		1:500/100.		Nr rys.		PZT-5.		Data		04.2009.		Studium		Proj. budowlany		Bartła		Zagosp. terenu.