


# Profil przyłącza kanalizacji sanitarnej.

SKALA 1:500/100.

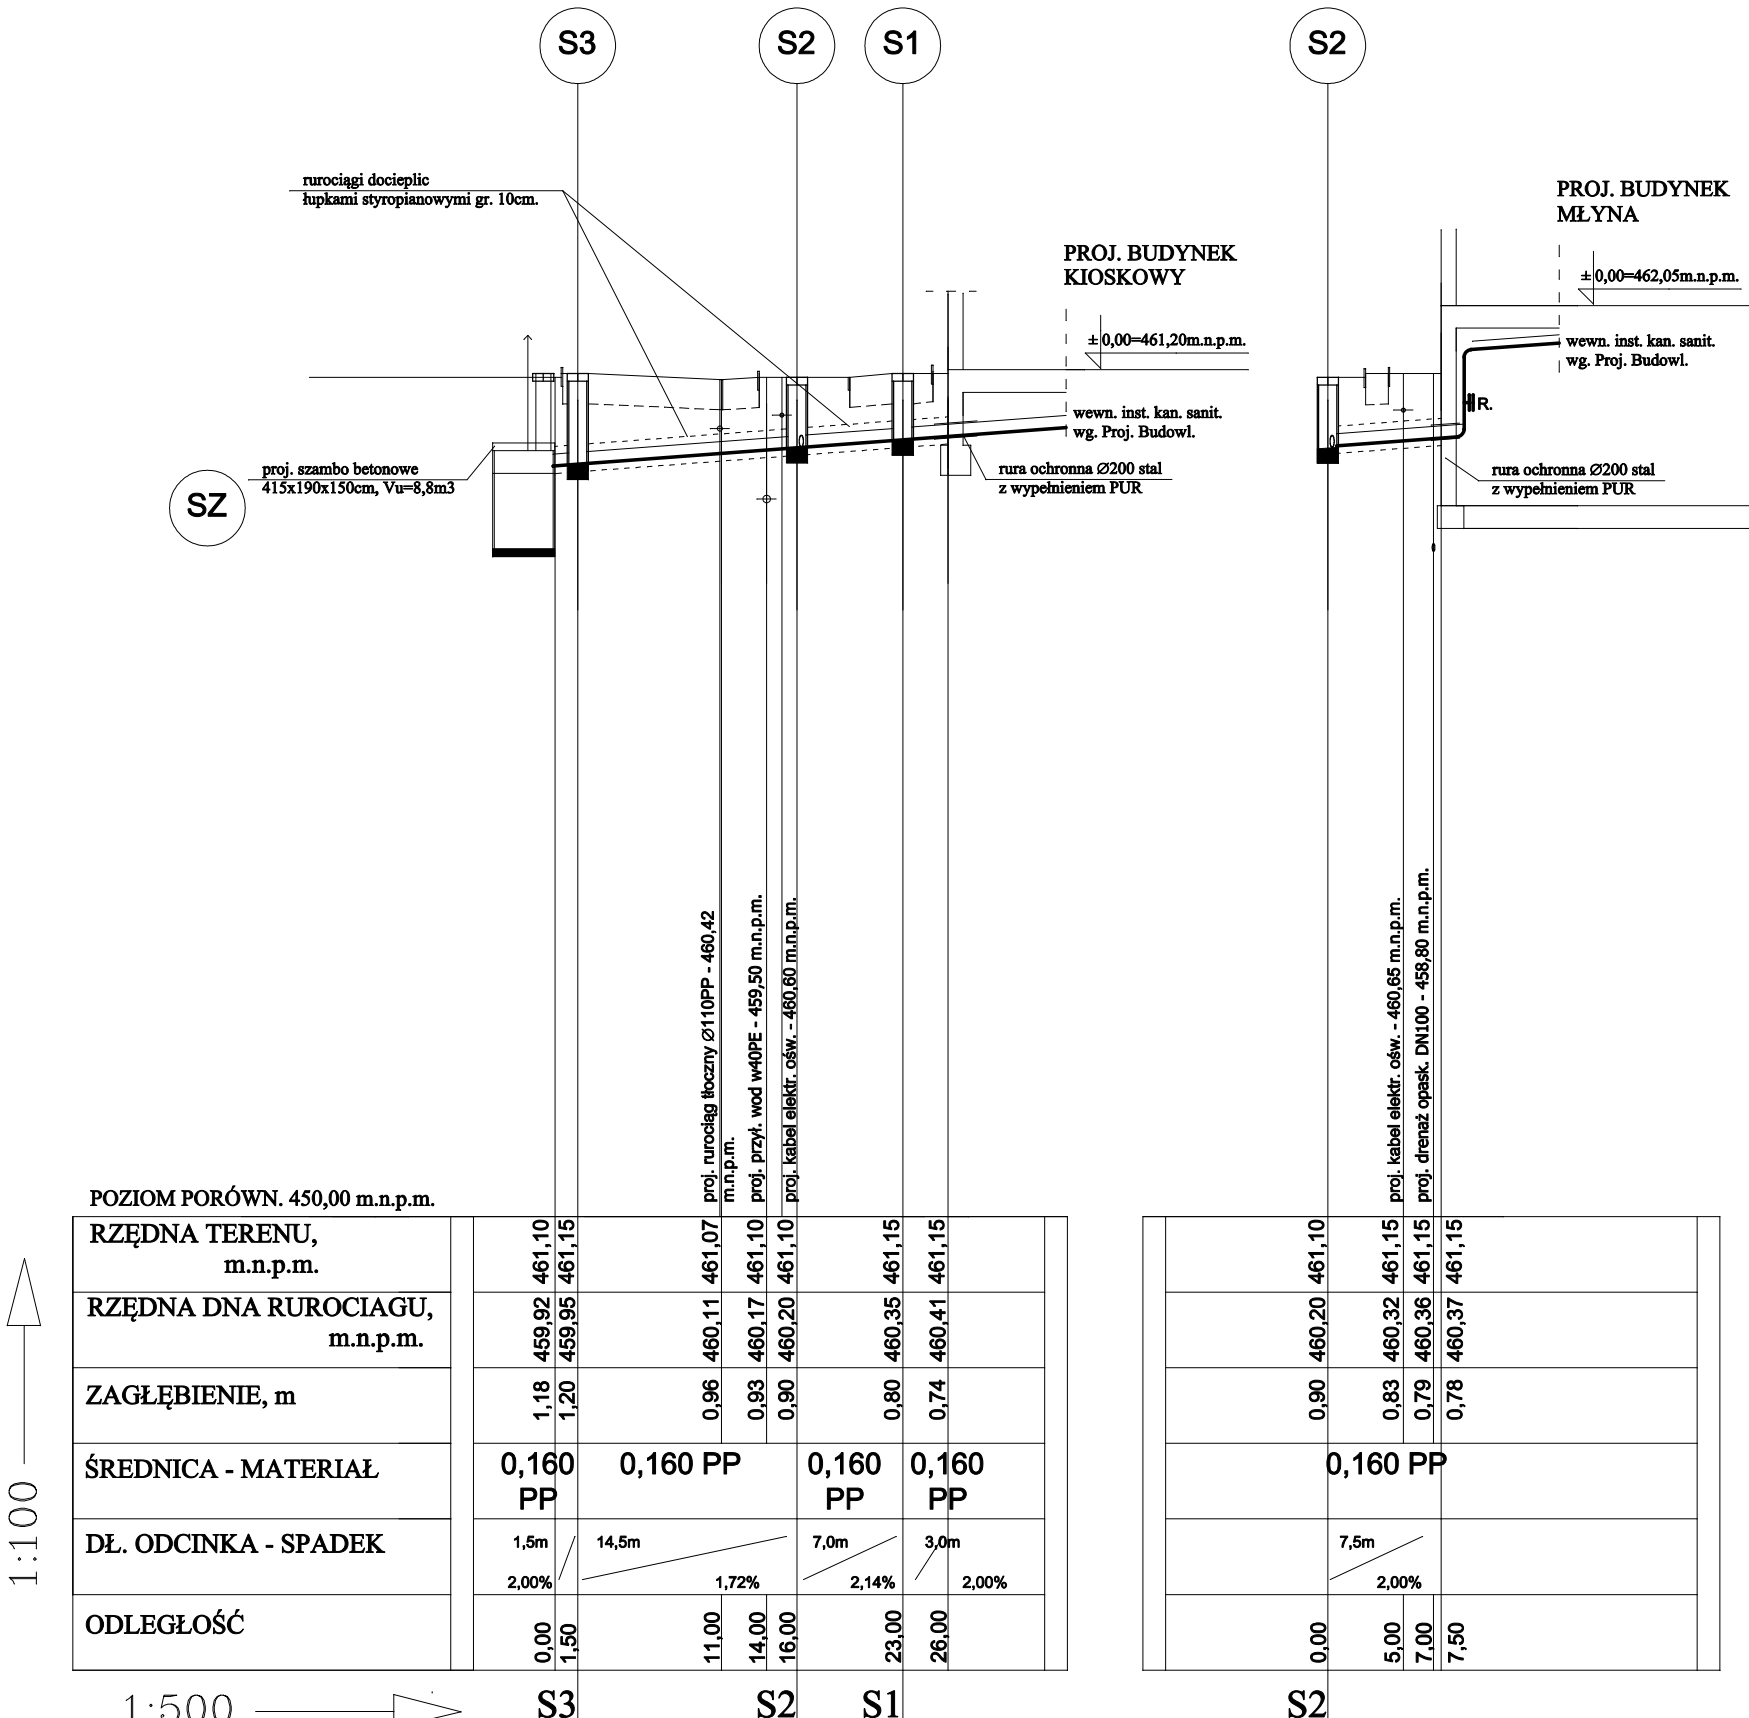

	Tytuł projektu	Projektował Instalacje sanitarne Asystent proj.	inż. Grzegorz Sulkowski	Upr. bud. nr 591/01/DUW	Podpis
	Lokalizacja	Sprawdził	mgr inż. Dariusz Sikorski		Podpis
	Inwestor				Podpis
	Tytuł rysunku	Skala 1:500/100.	Nr rys. PZT-4.	Data 04.2009.	Podpis
	<b>Profil przyłącza kanalizacji sanitarnej.</b>				