



Instalacja c.o. młyna - Rzut I piętra.
SKALA 1:100.

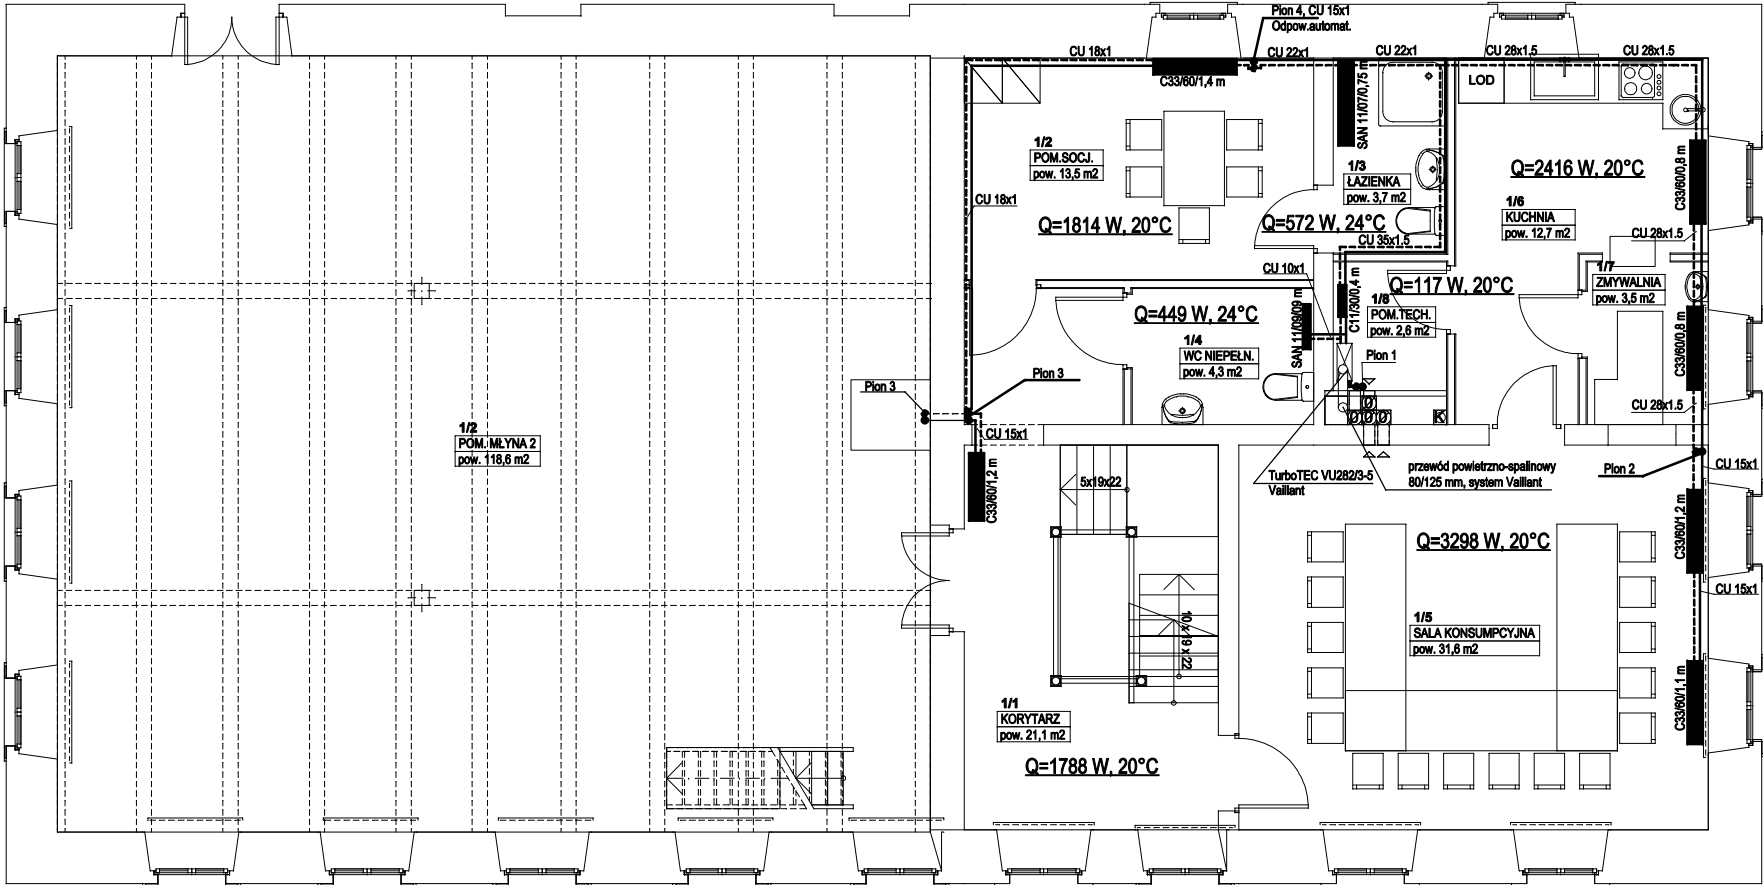

	Tytuł projektu	Remont, przebudowa i zmiana sposobu użytkowania zespołu budynków wchodzących w skład siedziska z młynem wodnym w Świeradowie-Zdroju.				Projektował	inż. Grzegorz Sulkowski		Upr. bud. nr 59101/DUW	Podpis		
	Lokalizacja	Świeradów-Zdrój, ul. Lwówecka 5, działka nr 21 obr. I AM 6.				Asystent proj.	mgr inż. Dariusz Sikorski			Podpis		
	Inwestor	Gmina Świeradów-Zdrój				Sprawdził				Podpis		
	Tytuł rysunku	Instalacja c.o. młyna - Rzut I piętra.				Skala	1:100.	Nr rys.	04.2009.	Podpis		
								Data	IS-12.	Proj. budowlany	Branża	Inst. sanitame.