



Instalacja c.o. młyna - Schemat kotłowni.

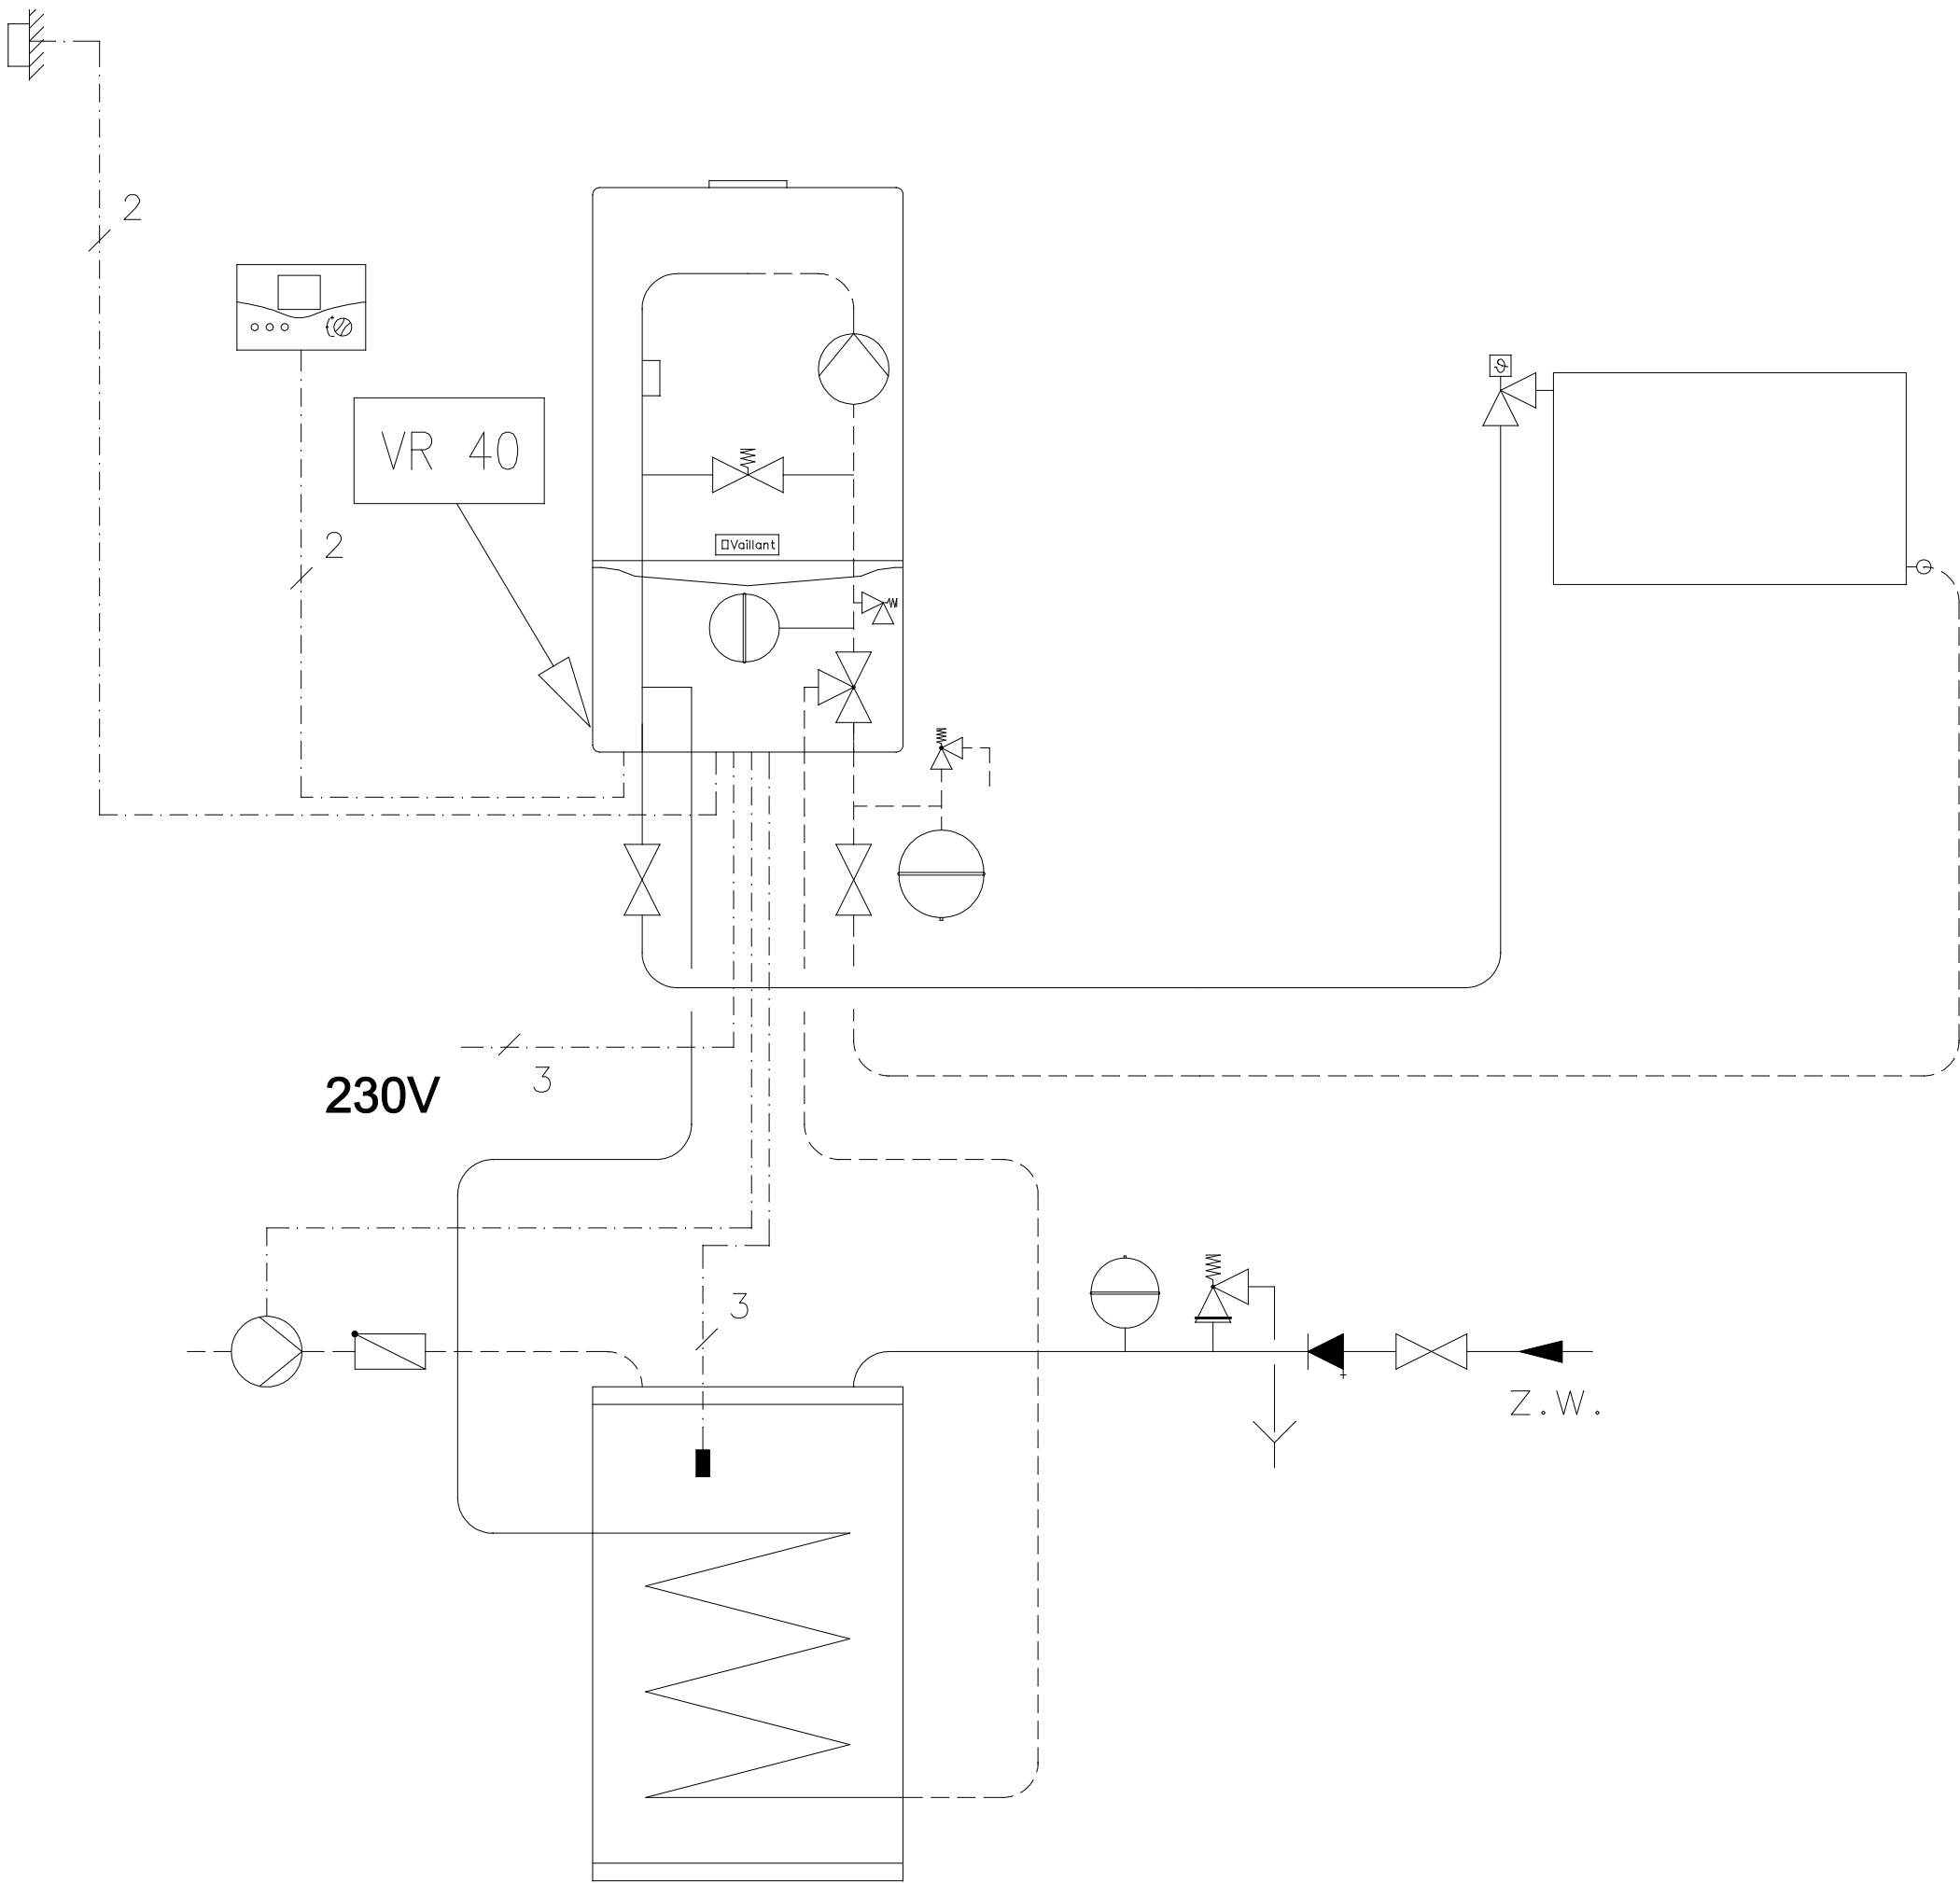

	Tytuł projektu	Projektował	inż. Grzegorz Sułkowski	Upr. bud. nr 591/01/DUW	Podpis
	Remont, przebudowa i zmiana sposobu użytkowania zespołu budynków wchodzących w skład siedziby z młynem wodnym w Świeradowie-Zdroju.	Asystent proj.	mgr inż. Dariusz Sikorski		Podpis
	Lokalizacja	Sprawdził			Podpis
	Świeradów-Zdrój, ul. Lwówecka 5, działka nr 21 obr. I AM 6.				Podpis
Inwestor	Gmina Świeradów-Zdrój	Skala	1:100	Nr rys.	Branka
	Instalacja c.o. młyna - Schemat kotłowni.				Inst. sanitarny
			IS-15	04.2009	Studium Proj. budowlany