


Instalacja wodna młyna - Rzut I piętra.

SKALA 1:100.

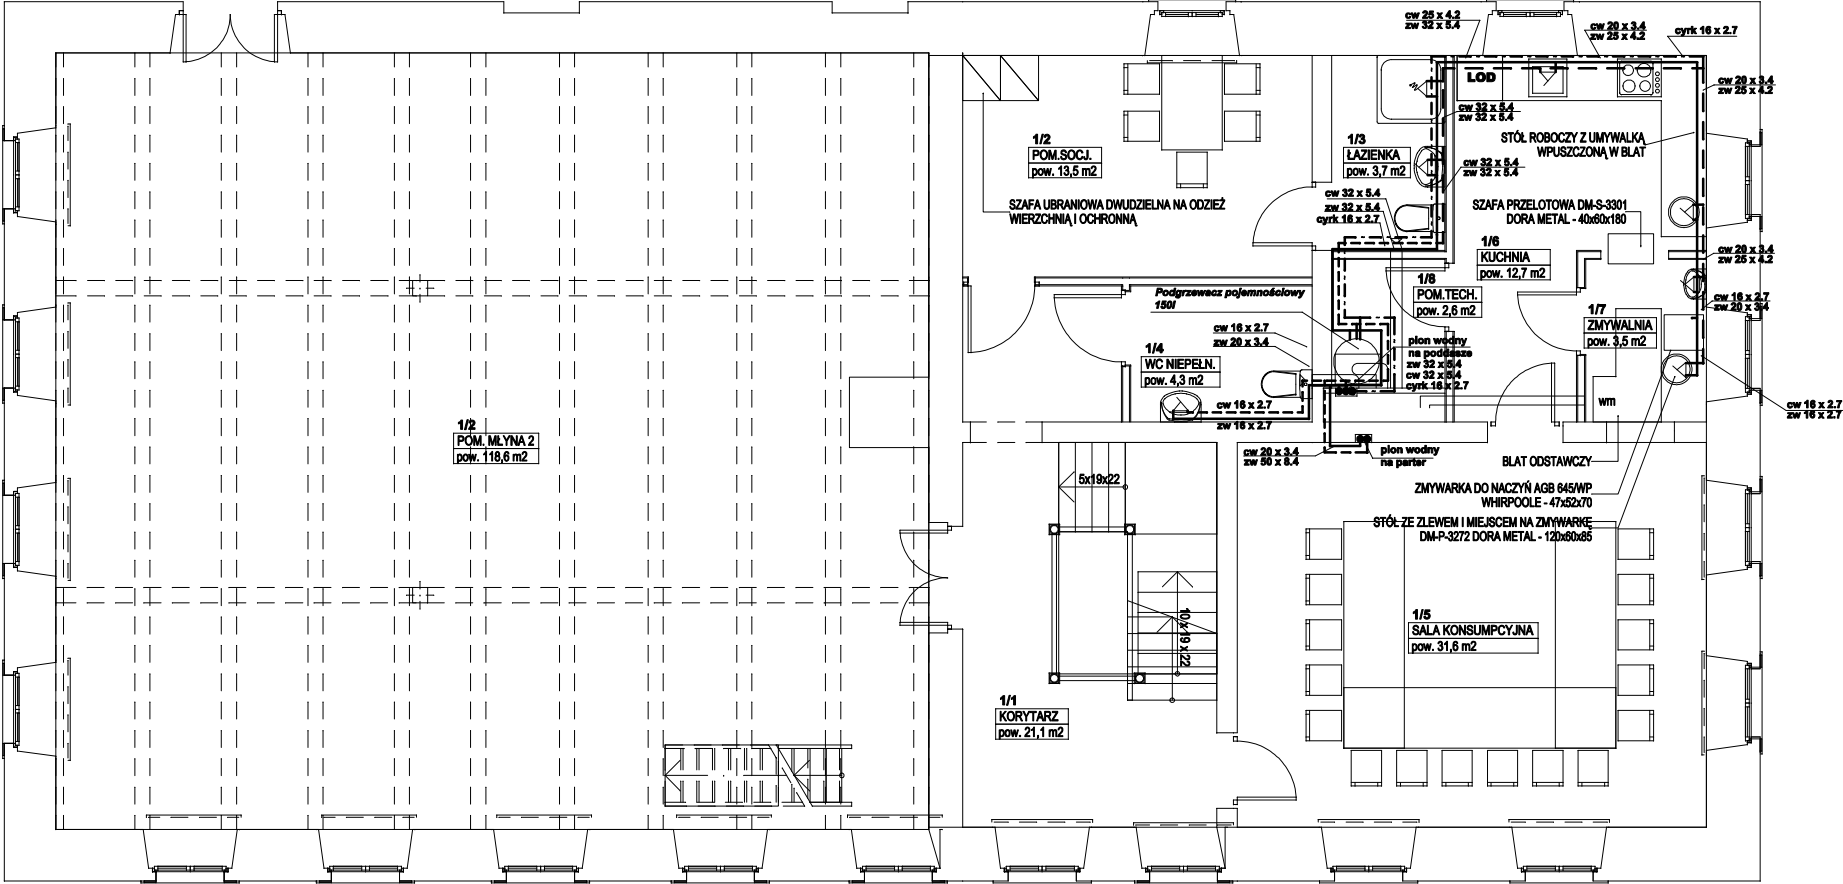

<div><div></div><div>Tytuł projektu</div></div>	Remont, przebudowa i zmiana sposobu użytkowania zespołu budynków wchodzących w skład siedziska z młynem wodnym w Świeradowie-Zdroju.	Projektował	inż. Grzegorz Sulkowski	Upr. bud. nr 59101/DUW	Podpis
	Lokalizacja	Asystent proj.	mgr inż. Dariusz Sikorski		Podpis
	Inwestor	Sprawdził			Podpis
	Tytuł rysunku	Skala	Nr rys.	Studium	Podpis
Instalacja wodna młyna - Rzut I piętra.		1:100.		Proj. budowlany	Inst. sanitame.
Gmina Świeradow-Zdrój		Świeradow-Zdrój, ul. Lwówecka 5, działka nr 21 obr. I AM 6.		04.2009.	Branża
				IS-3.	
				Data	