INSTALACJA OŚWIETLENIA W MŁYNIE- RZUT PIWNICY

SKALA 1:100

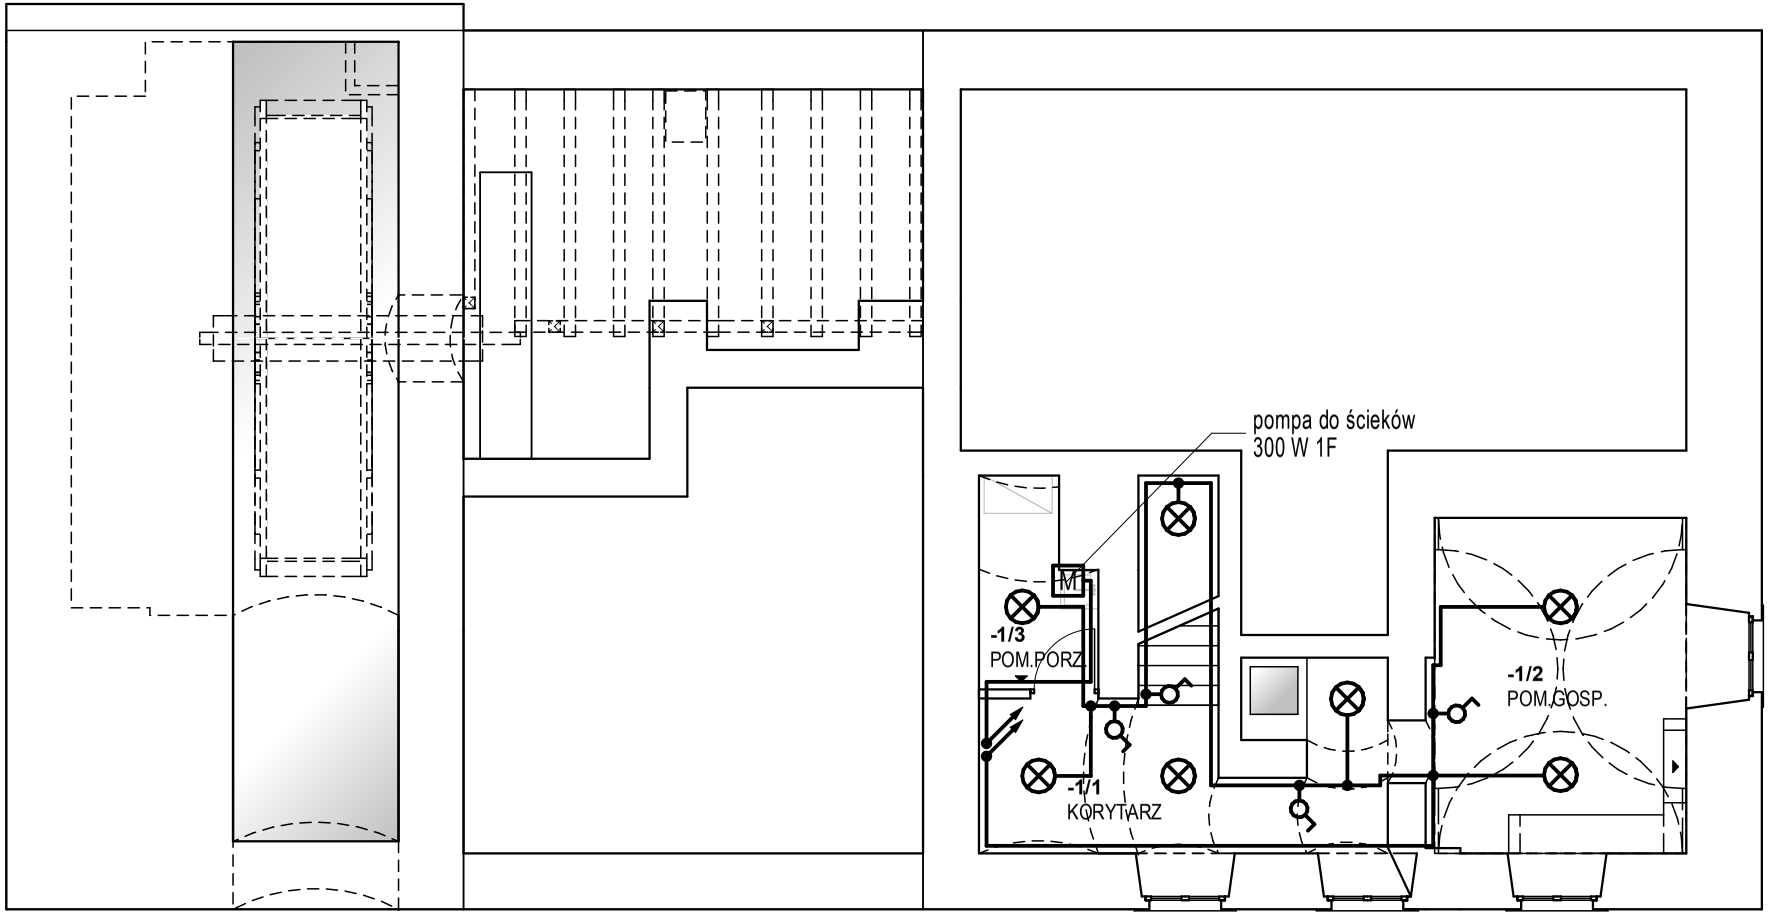

Tytuł projektu	Remont, przebudowa i zmiana sposobu użytkowania zespołu budynków wchodzących w skład siedliska z młynem wodnym w Świeradowie-Zdroju	Projektował *Inst.elektryczne*	mgr inż. Ryszard Wiatr		23/96 i 10/98/JG 2424/93/E	Podpis	
		Projektował *Inst.elektryczne*	inż. Leon Miśkowicz		DOŚ/IE/0970/02	Podpis	
Lokalizacja	Świeradów-Zdrój, ul. Lwówecka 5, działka nr 21 obr.I AM 6					Podpis	
Inwestor	Gmina Miejska Świeradów Zdrój					Podpis	
Tytuł rysunku	**INSTALACJA OŚWIETLENIA W MŁYNIE - RZUT PIWNICY**	Skala 1:100	Nr rys. E-1	Data 04.2009	Studium Proj. budowlany	Branża	Elektryka