
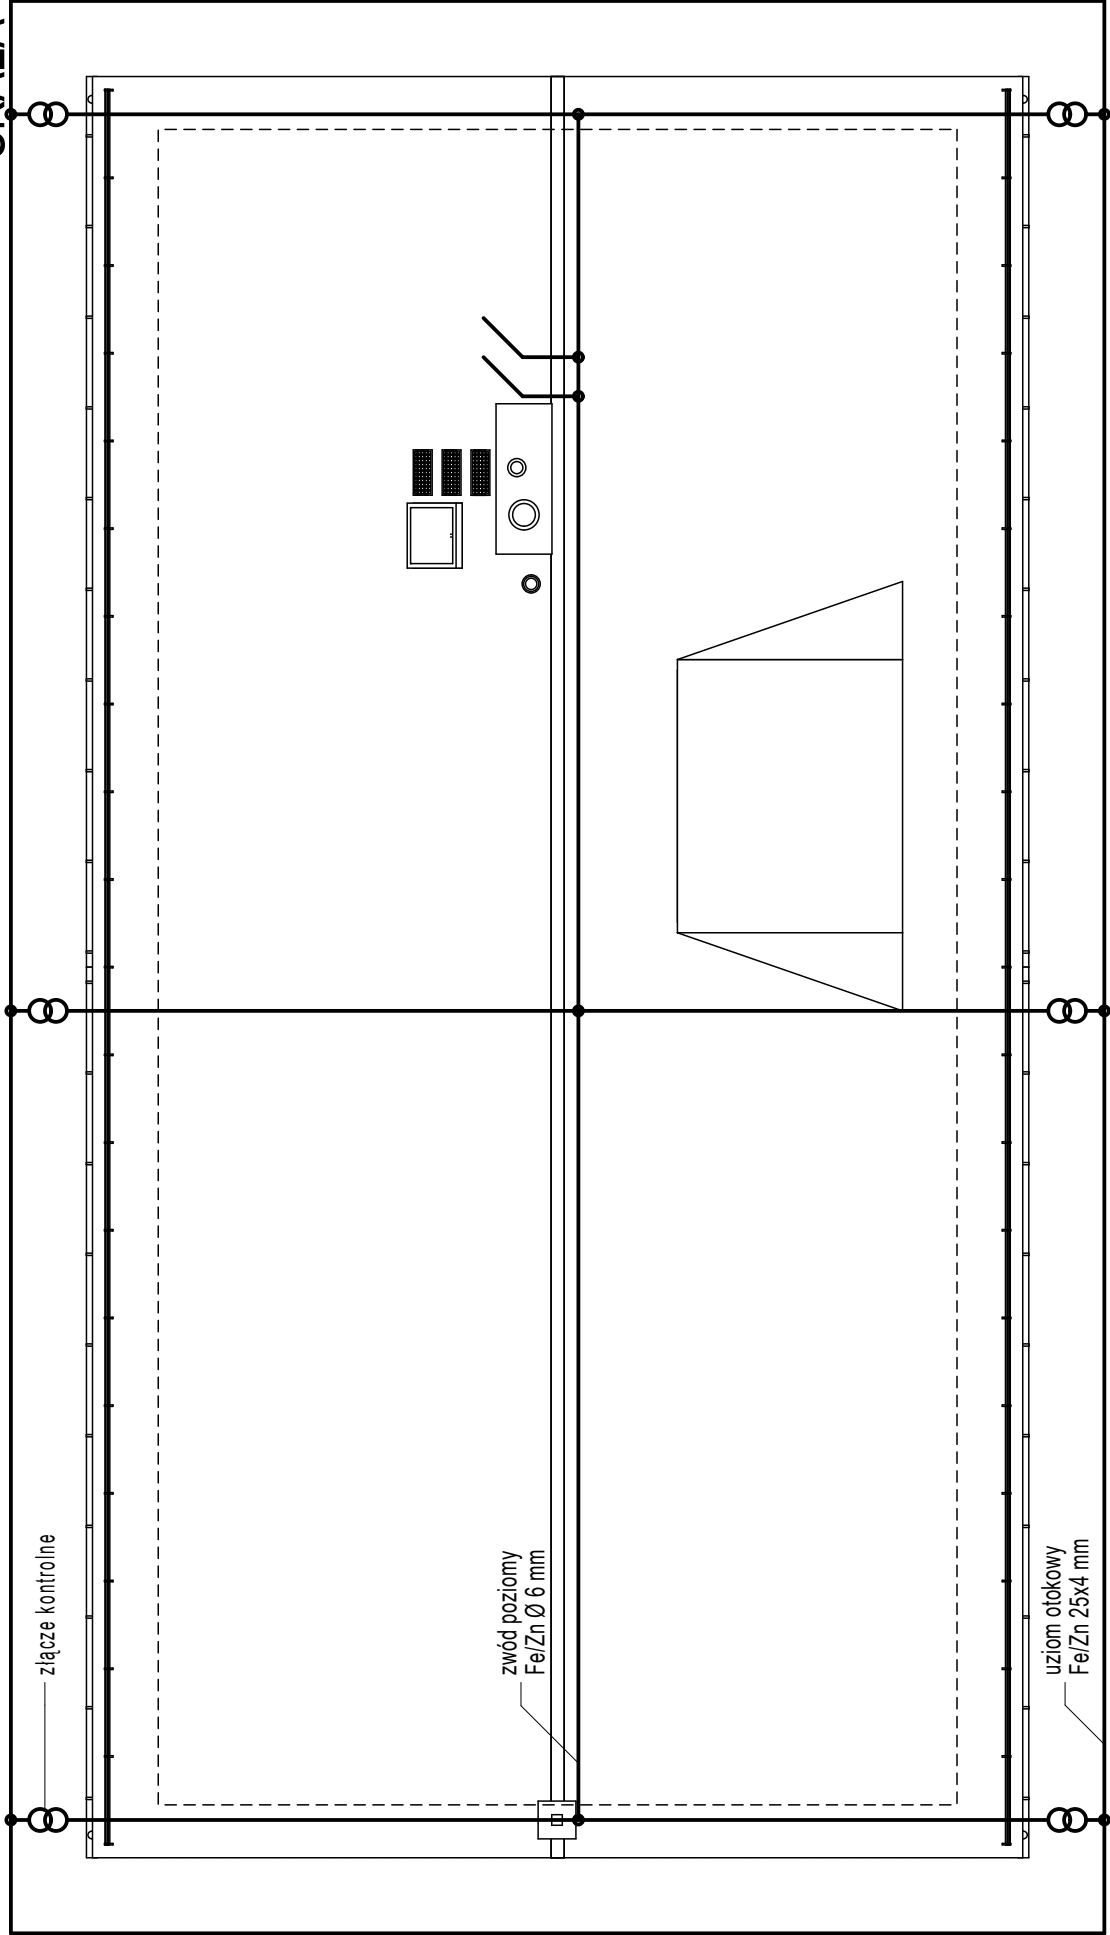


INSTALACJA ODGROMOWA W MŁYNIIE

SKALA 1:100

 

| | | | | | | | | | | | | | | |
|---|----------------|---|--|--|--|-------------|--------------|------------------------|----------------------------|------|---------|-----------------|--------|-----------|
|  | Tytuł projektu | Remont, przebudowa i zmiana sposobu użytkowania zespołu budynków wchodzących w skład siedziska z młynem wodnym w Świeradowie-Zdroju | | | | Projektował | Instalacyjne | mgr inż. Ryszard Wiatr | 23/96 i 10/98/JG 2424/93/E | | Podpis | | | |
| | Lokalizacja | Świeradów-Zdrój, ul. Lwówecka 5, działka nr 21 obr. I AM 6 | | | | Projektował | Instalacyjne | inż. Leon Miśkiewicz | DOS/E/0970/02 | | Podpis | | | |
| | Inwestor | Gmina Miejska Świeradów Zdrój | | | | | | | | | Podpis | | | |
| | Tytuł rysunku | INSTALACJA ODGROMOWA W MŁYNI | | | | Skala | 1:100 | Nr rys. | E-5 | Data | 04.2009 | Proj. budowlany | Bratza | Elektryka |
| | | | | | | | | | | | | | | |