PROJEKT REMONTU MŁYNA - ELEWACJA ZACHODNIA

SKALA 1:50

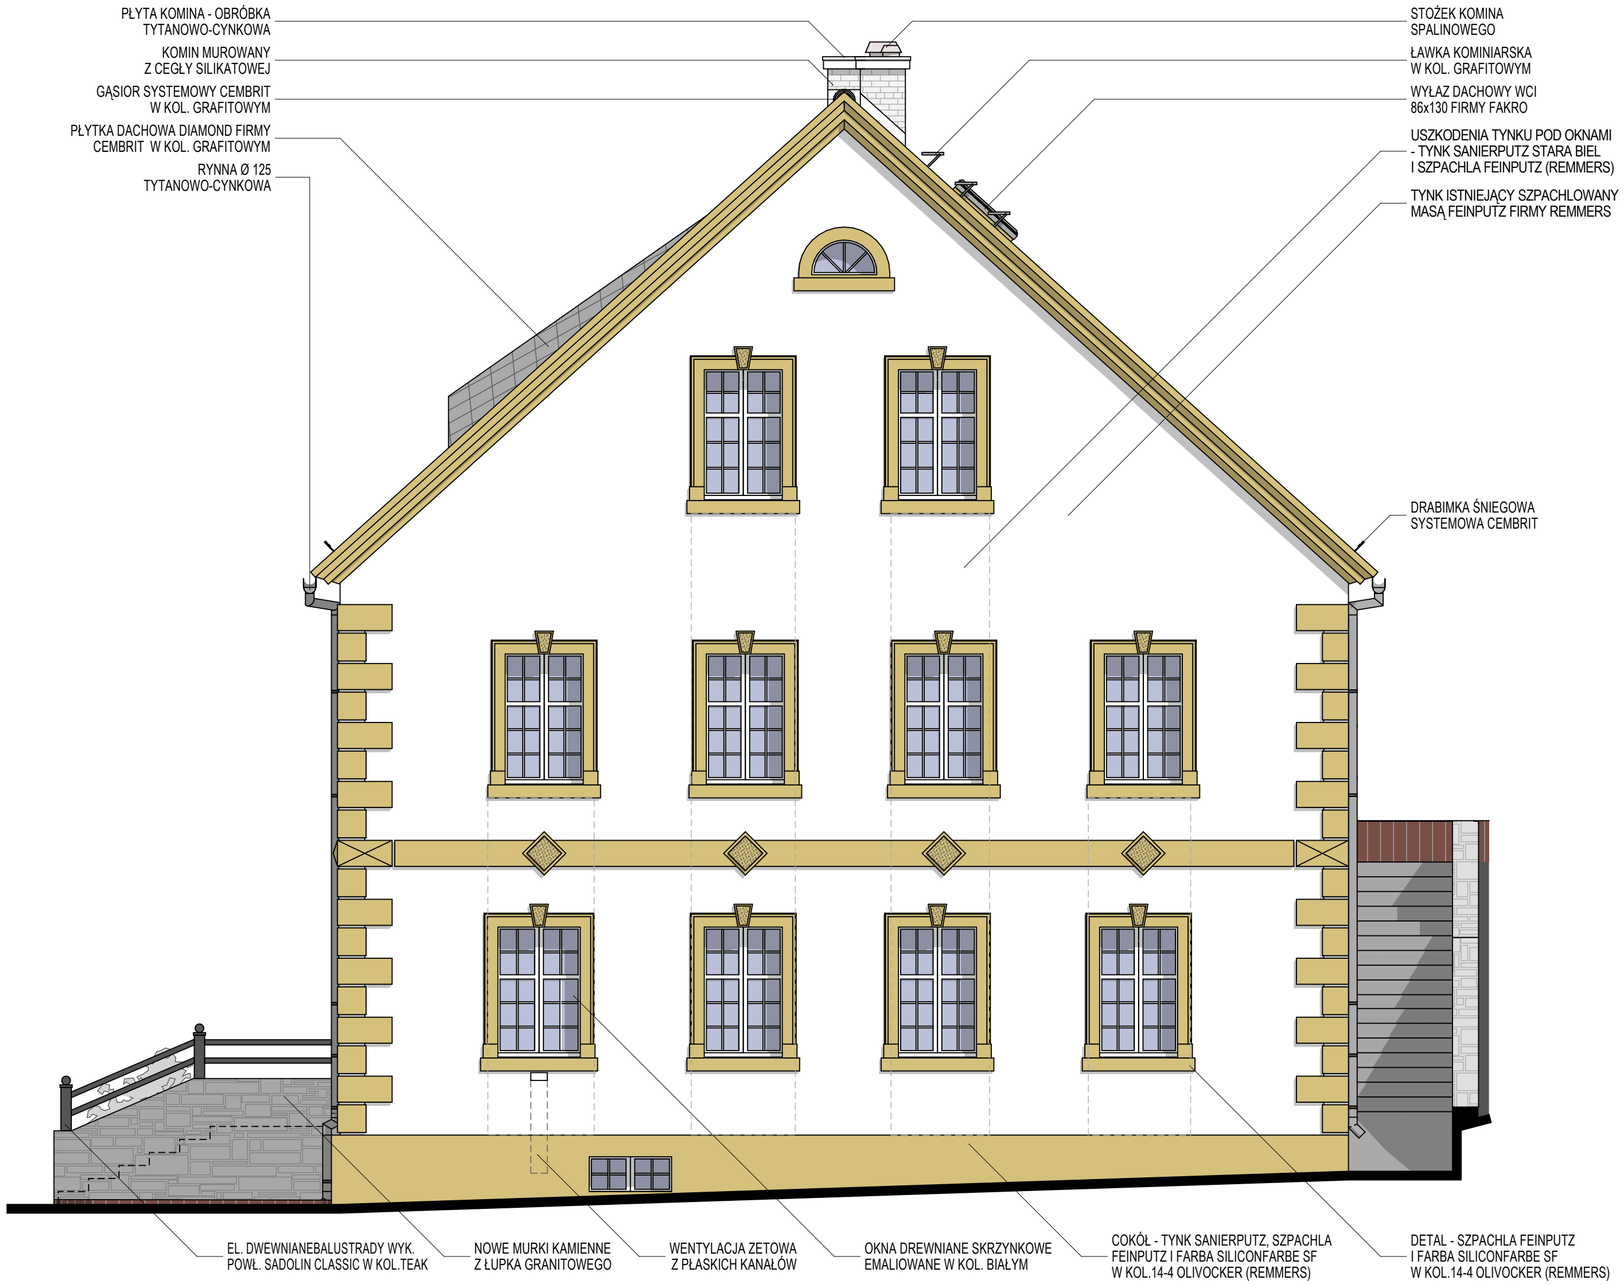

Tytuł projektu	Remont, przebudowa i zmiana sposobu użytkowania zespołu budynków wchodzących w skład siedliska z młynem wodnym w Świeradowie-Zdroju	Projektował Architektura	mgr inż. arch. Daniel Wilk	Podpis
		Projektował Architektura	mgr inż. arch. Piotr Wyrostek	Podpis
Lokalizacja	Świeradów-Zdrój, ul. Lwówecka 5, działka nr 21 obr.I AM 6	Projektował Konstrukcja	mgr inż. Jacek Wyrostek	Podpis
Inwestor	Gmina Miejska Świeradów Zdrój	Projektował Konstrukcja	mgr inż. arch. Antoni Wasiucionek	Podpis
Tytuł rysunku	**PROJEKT REMONTU MŁYNA - ELEWACJA ZACHODNIA**	Skala 1:50	Nr rys. A/K-16	Data 04.2009

45/06/D0/A	2115/90/JG	Stadium Proj. budowlany	Branża Arch. i konstr.