
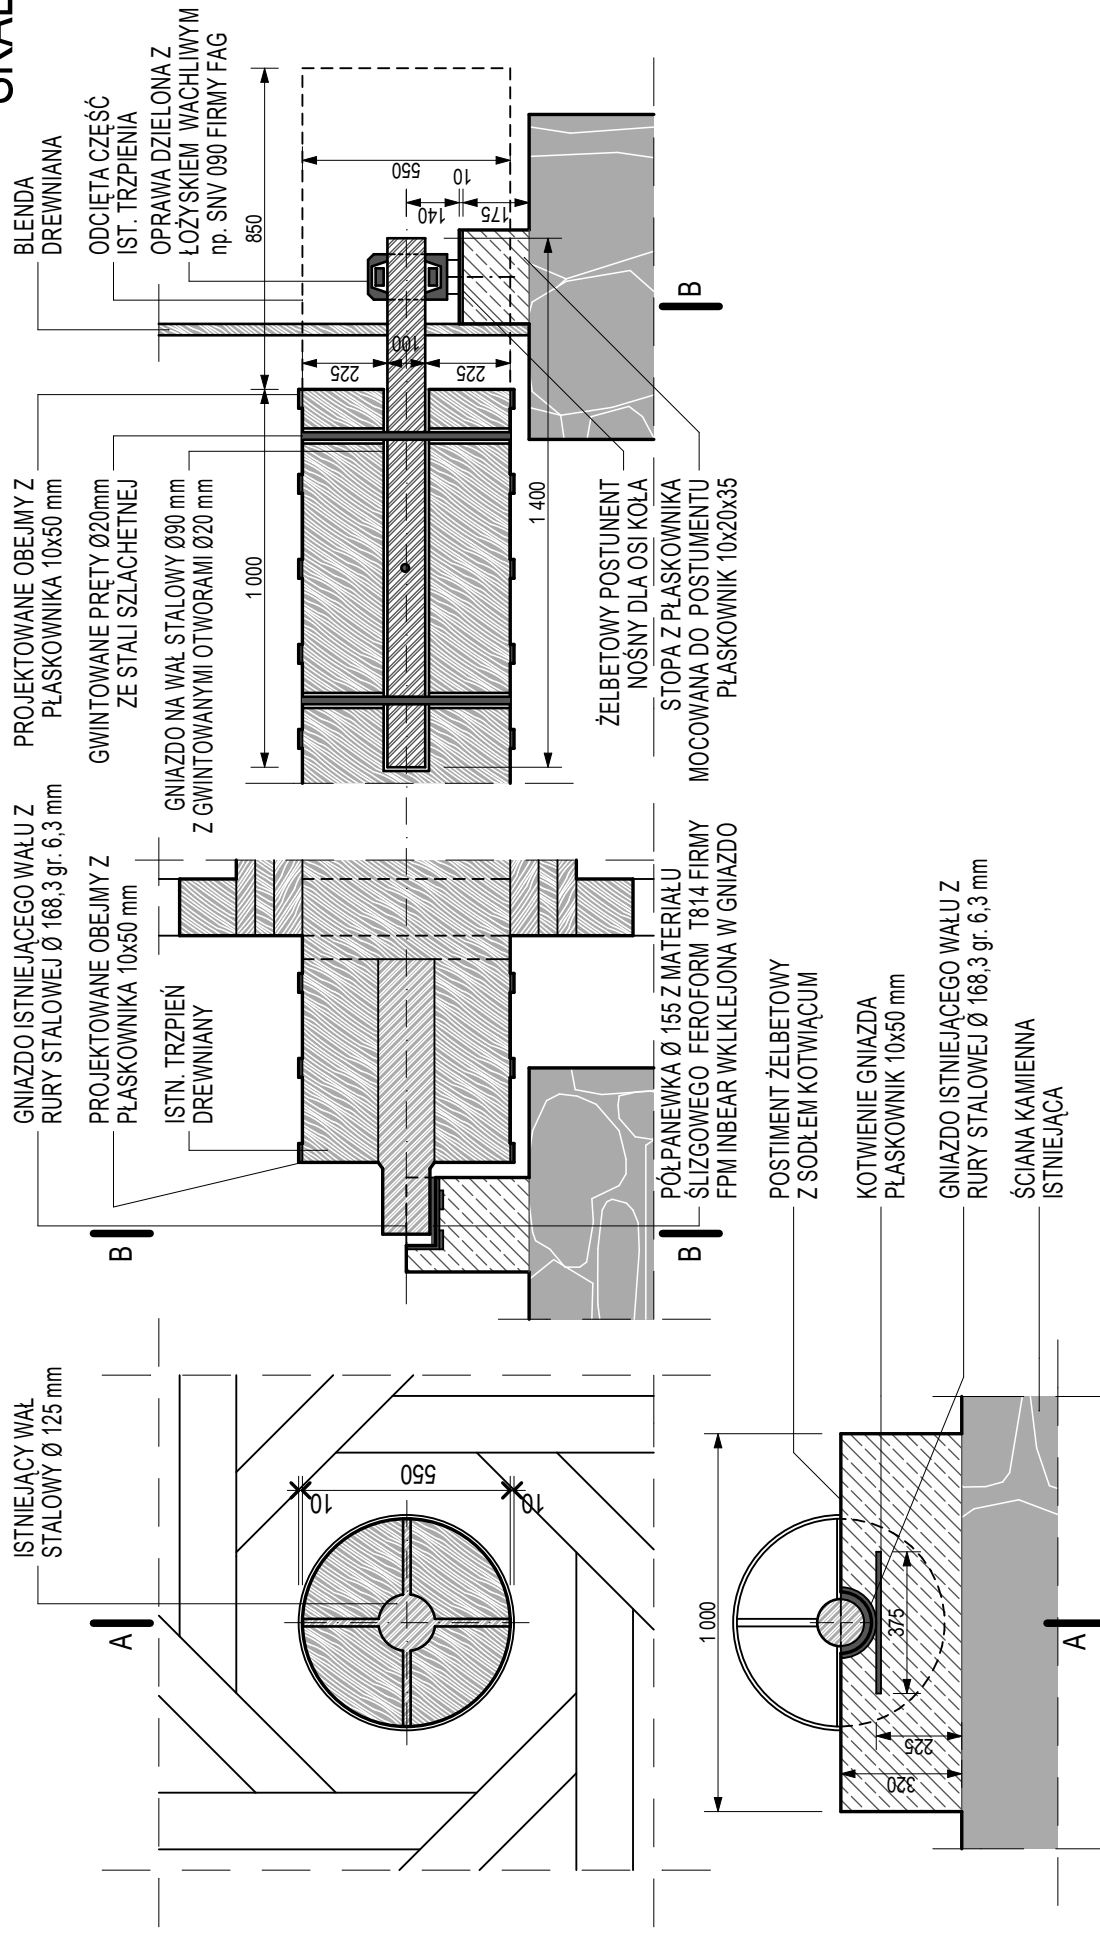


SKALA 1:20

 

	Tytuł projektu	Remont, przebudowa i zmiana sposobu użytkowania zespołu budynków wchodzących w skład siedziby z mytnem wodnym w Świeradowie-Zdroju				mgr inż. arch. Daniel Wilk		Podpis	
	Lokalizacja	Świeradów-Zdrój, ul. Lwówecka 5, działka nr 21 obr. I AM 6				mgr inż. arch. Piotr Wyrostek	45/06/D0IA	Podpis	
	Inwestor	Gmina Miejska Świeradów Zdrój				mgr inż. Jacek Wyrostek		Podpis	
	Tytuł rysunku	PROJEKT REMONTU MŁYNA - DETAL A				mgr inż. arch. Antoni Wasiucionek	2115/90/JG	Podpis	
	Skala	1:20				Nr rys. A/K-25	Data 04.2009	Studium	Proj. budowlany
								Brzanka	Arch. i konstr.