
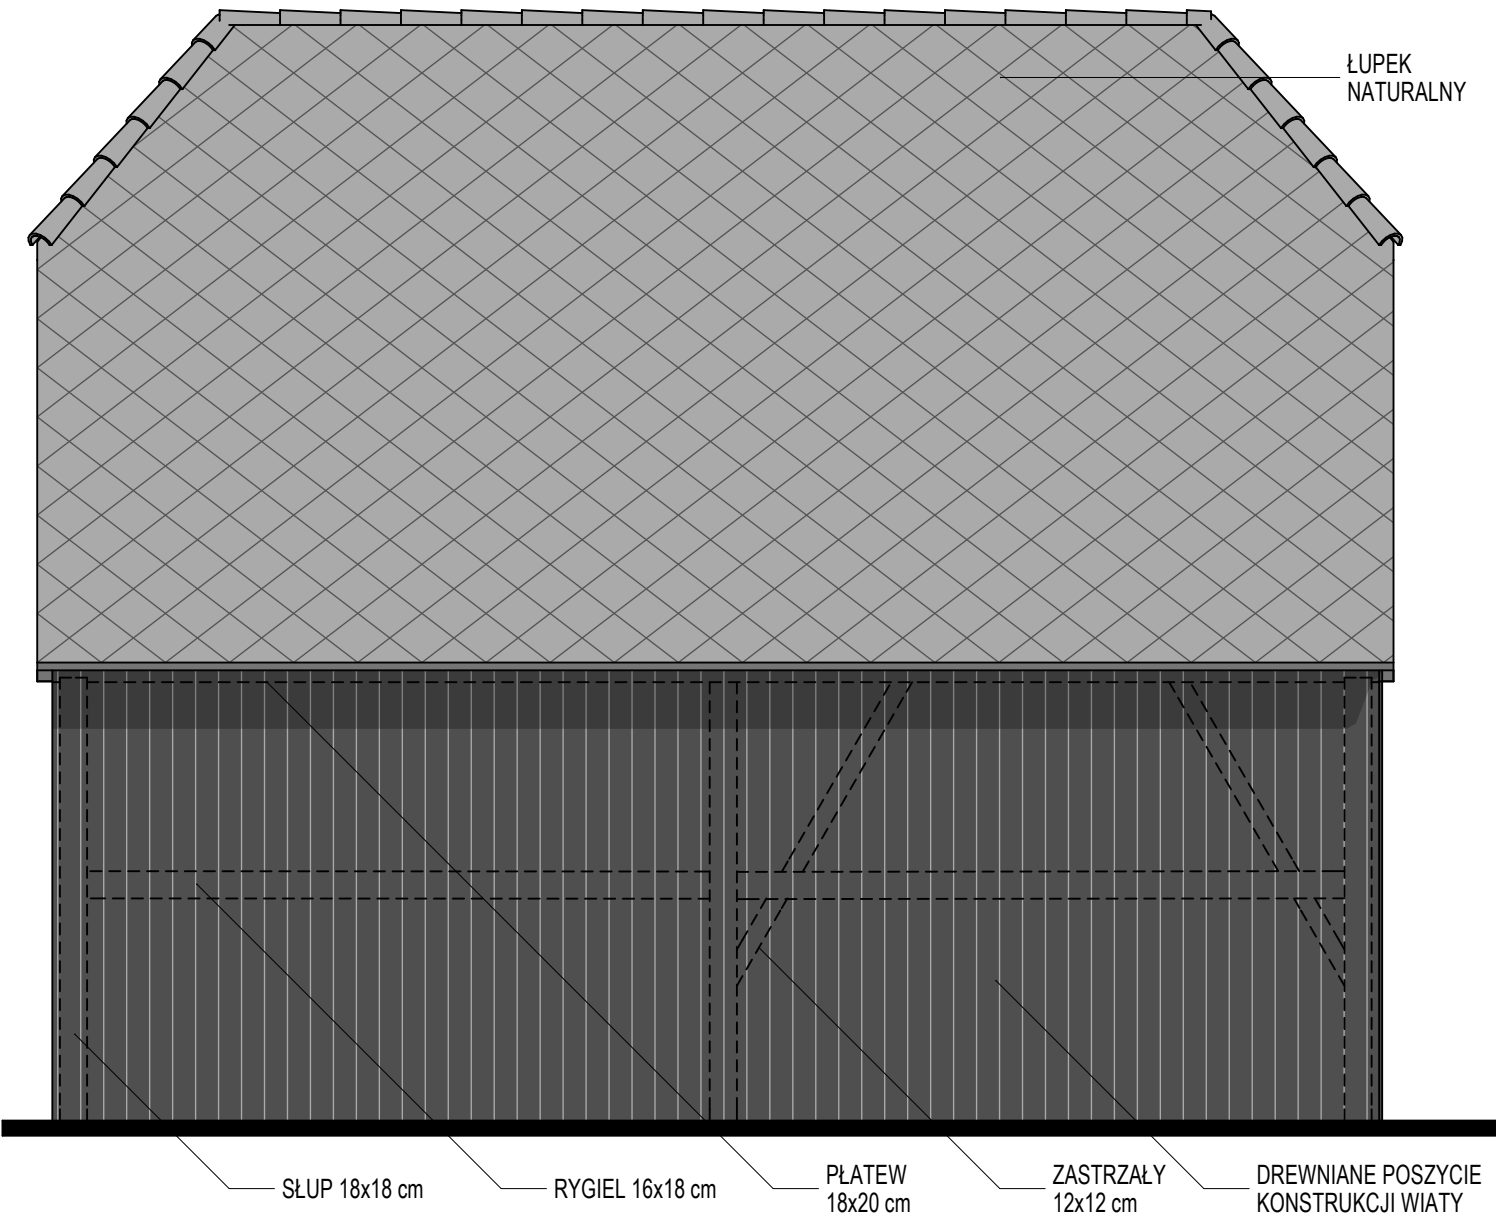


INWENTARYZACJA STODOŁY - ELEWACJA ZACH., ELEWACJA PD

SKALA 1:50

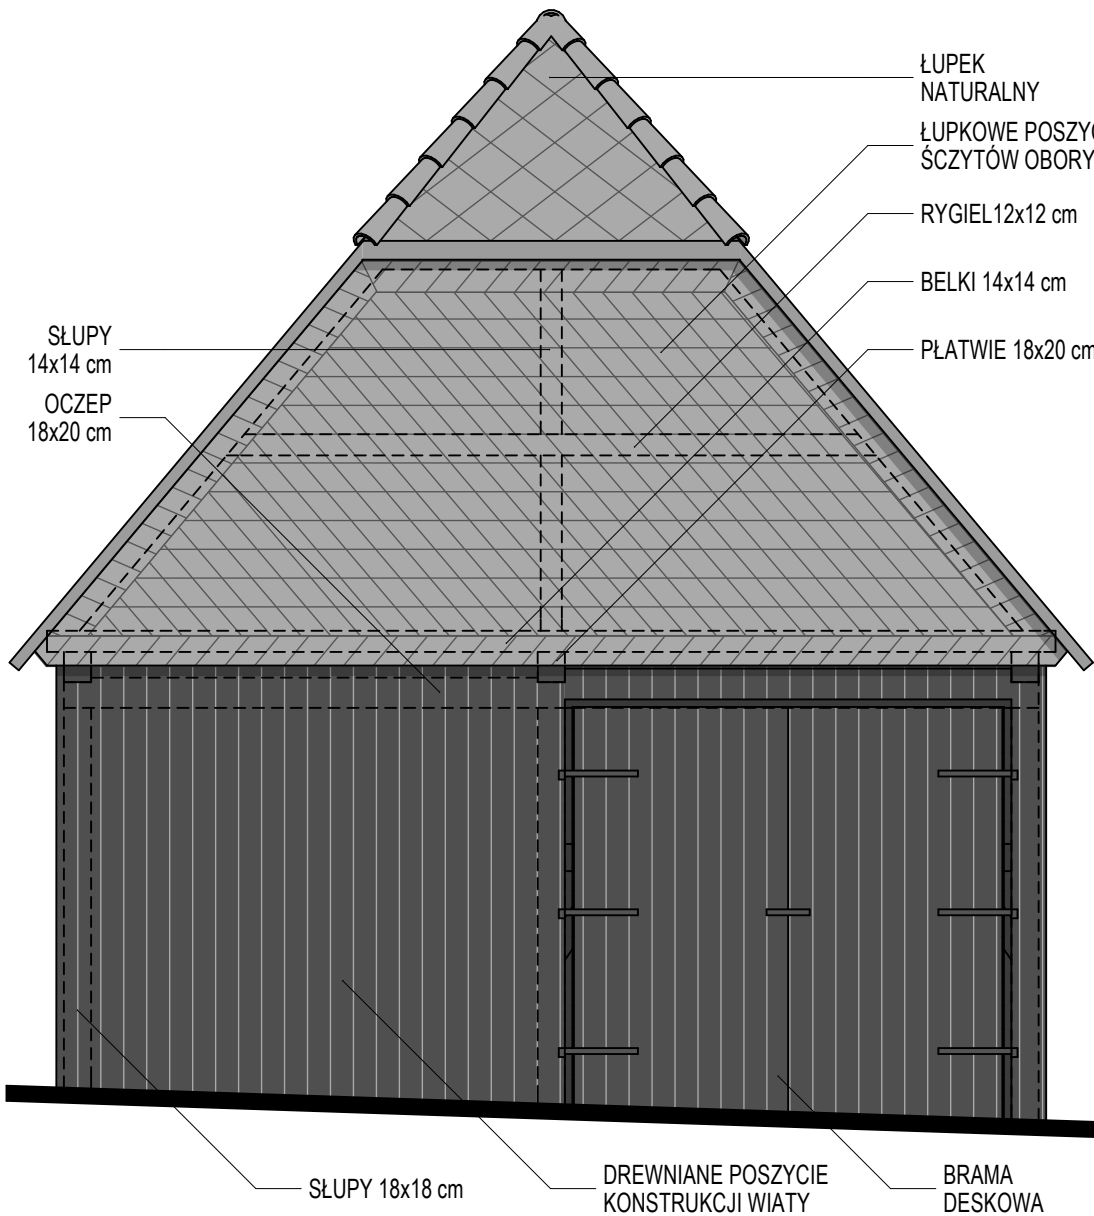

Tytuł projektu	Remont, przebudowa i zmiana sposobu użytkowania zespołu budynków wchodzących w skład siedziska z młynem wodnym w Świeradowie-Zdroju	Sporządził	mgr inż. arch. Daniel Wilk	Podpis	
Lokalizacja	Świeradów-Zdrój, ul. Lwówecka 5, działka nr 21 obr. I AM 6	Sporządził	mgr inż. arch. Piotr Wyrostek	Podpis	4506/D01A
Inwestor	Gmina Miejska Świeradów Zdrój	Sporządził	mgr inż. arch. Aldona Stanek	Podpis	
Tytuł rysunku	INWENTARYZACJA STODOŁY - ELEWACJA ZACH., ELEWACJA PD	Skala	1:50	Nr rys.	Arch. i konstr.
				04.2009	Proj. budowlany
				AK-1b	Studium
					Arch. i konstr.