
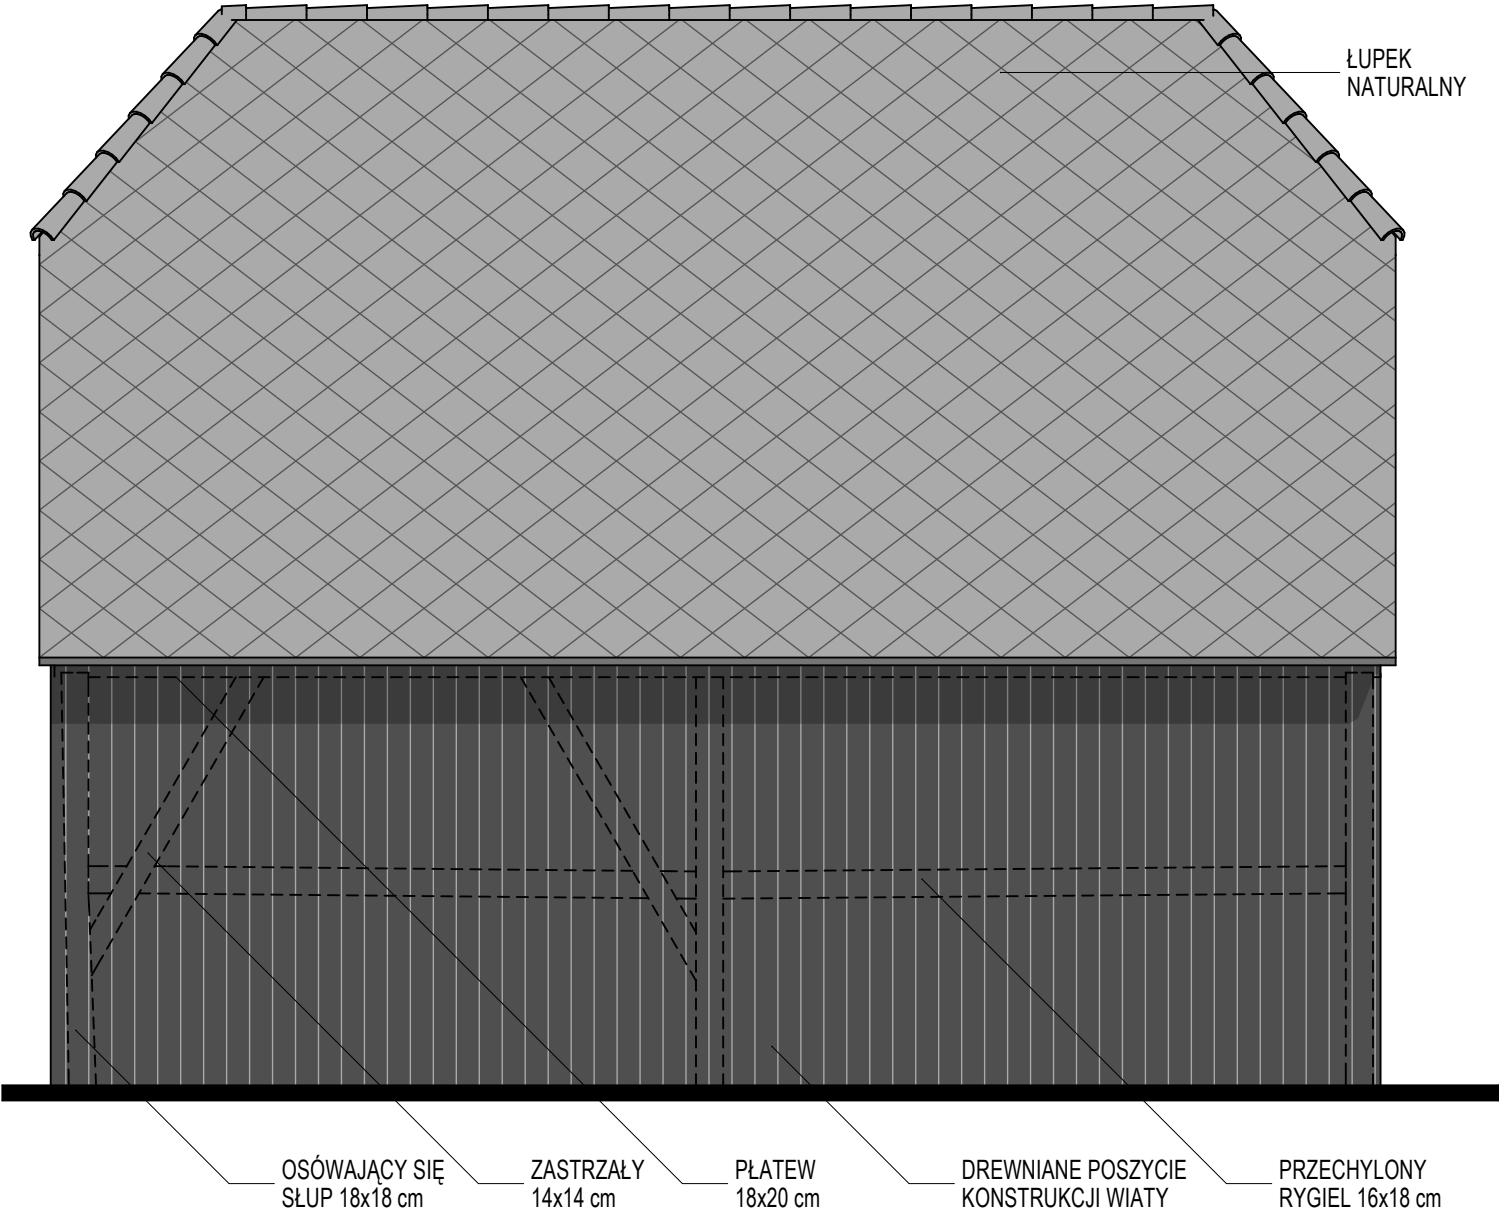


INWENTARYZACJA STODOŁY - ELEWACJA WSCH., ELEWACJA PN

SKALA 1:50

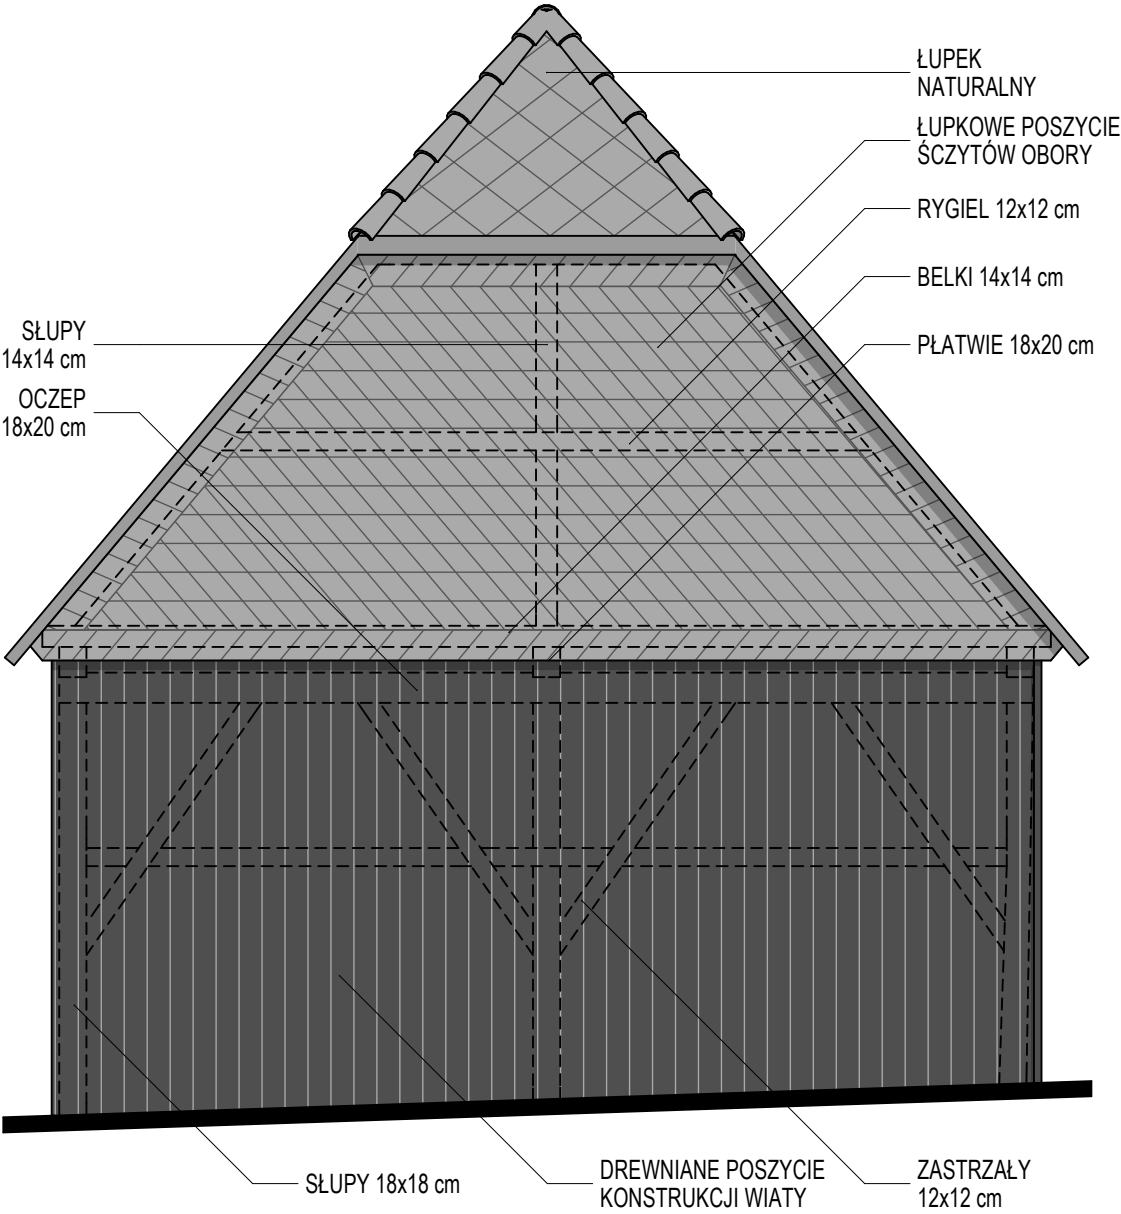

Tytuł projektu	Remont, przebudowa i zmiana sposobu użytkowania zespołu budynków wchodzących w skład	Sporządził	mgr inż. arch. Daniel Wilk	Podpis	
	siedliska z młynem wodnym w Świeradowie-Zdroju	Sporządził	mgr inż. arch. Piotr Wyrostek	Podpis	45/06/DOIA
	Świeradów-Zdrój, ul. Lwówecka 5, działka nr 21 obr. I AM 6	Sporządził	mgr inż. arch. Aldona Stanek	Podpis	
	Gmina Miejska Świeradów Zdrój	Skala	1:50	Nr rys.	AK-2b
INWENTARYZACJA STODOŁY - ELEWACJA WSCH., ELEWACJA PN		04.2009		Studium	Proj. budowlany
				Branza	Arch. i konstr.