


INWENTARYZACJA STODOŁY - PRZEKRÓJ A-A

SKALA 1:50

A	
łupek natyralny	0,5 cm
deskowanie pełne	3,0 cm
łaty 4x6	4,0 cm
krokwie 14x14 cm	14,0 cm

B	
humus	10,0 cm
humus i otoczaki	10-60,0 cm

C	
deskowanie	5,0 cm
drewniana konstrukcja ścian	12-18,0 cm

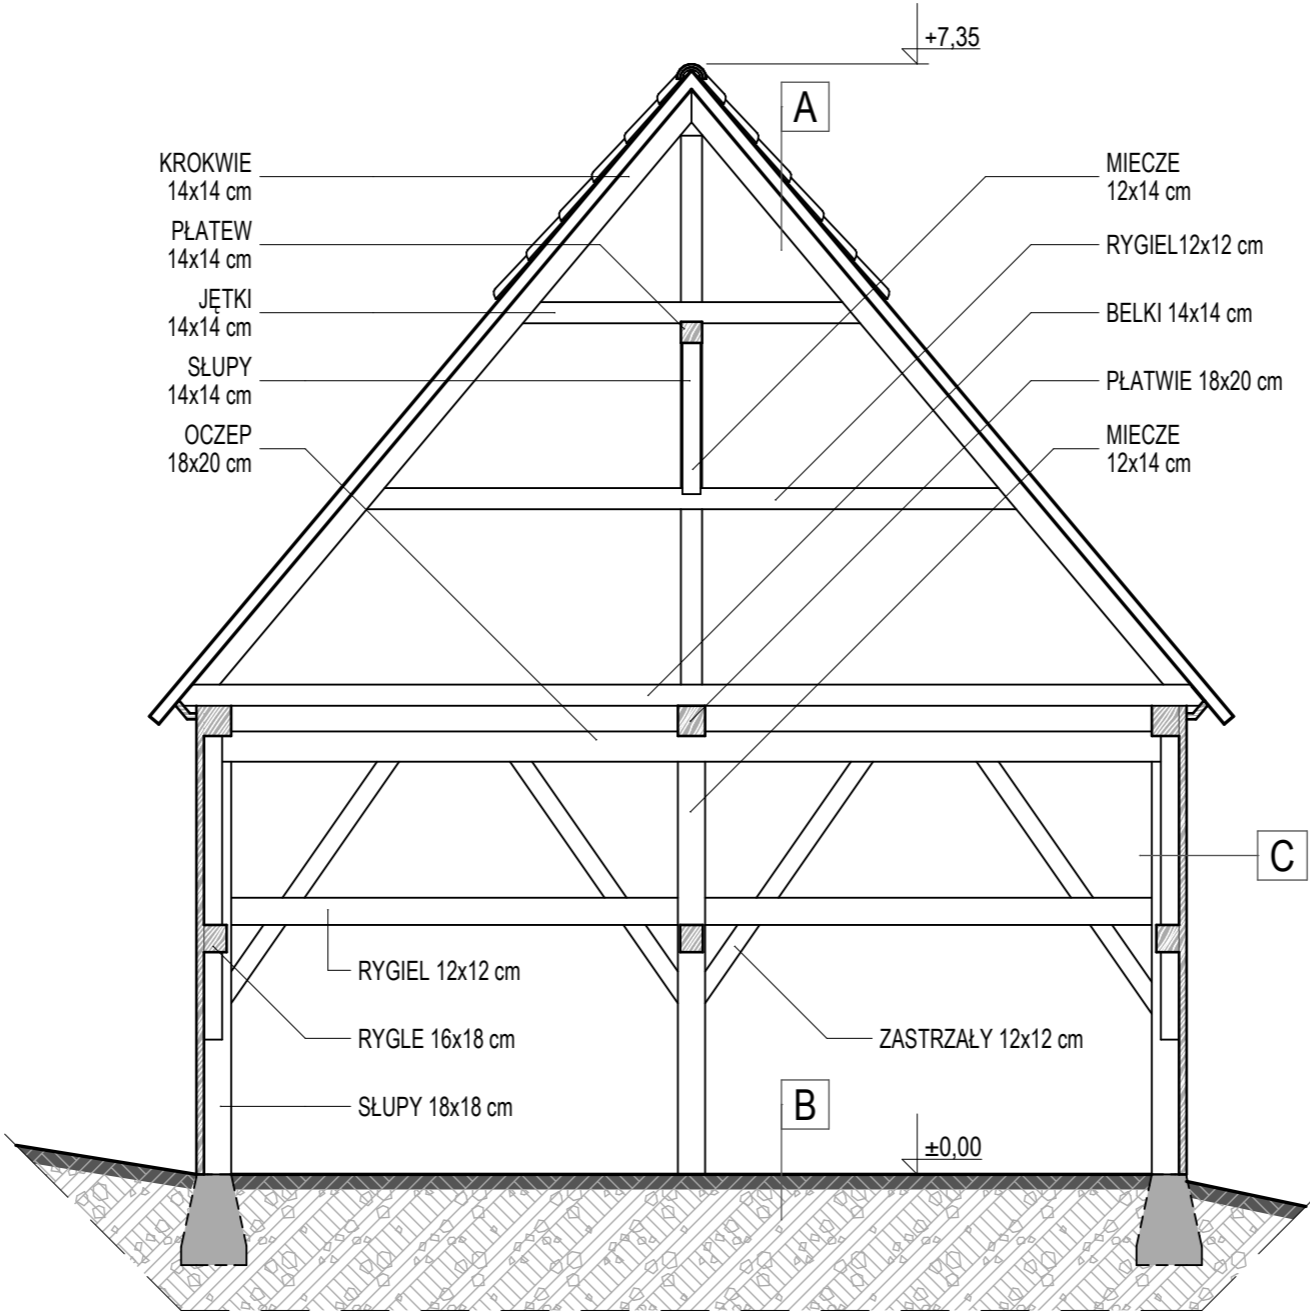

	Tytuł projektu	Remont, przebudowa i zmiana sposobu użytkowania zespołu budynków wchodzących w skład siedziska z młynem wodnym w Świeradowie-Zdroju	Sporządził	mgr inż. arch. Daniel Wilk	Podpis	
	Lokalizacja	Świeradów-Zdrój, ul. Lwówecka 5, działka nr 21 obr. I AM 6	Sporządził	mgr inż. arch. Piotr Wyrósteł	Podpis	4506/D01A
	Inwestor	Gmina Miejska Świeradów Zdrój	Sporządził	mgr inż. arch. Aldona Stanek	Podpis	
	Tytuł rysunku	INWENTARYZACJA STODOŁY - PRZEKRÓJ A-A	Skala	1:50	Nr rys.	AK-5b
					Data	04.2009
					Studium	Proj. budowlany
					Branża	Arch. i konstr.