


INWENTARYZACJA OBORY - PRZEKRÓJ A-A

SKALA 1:50

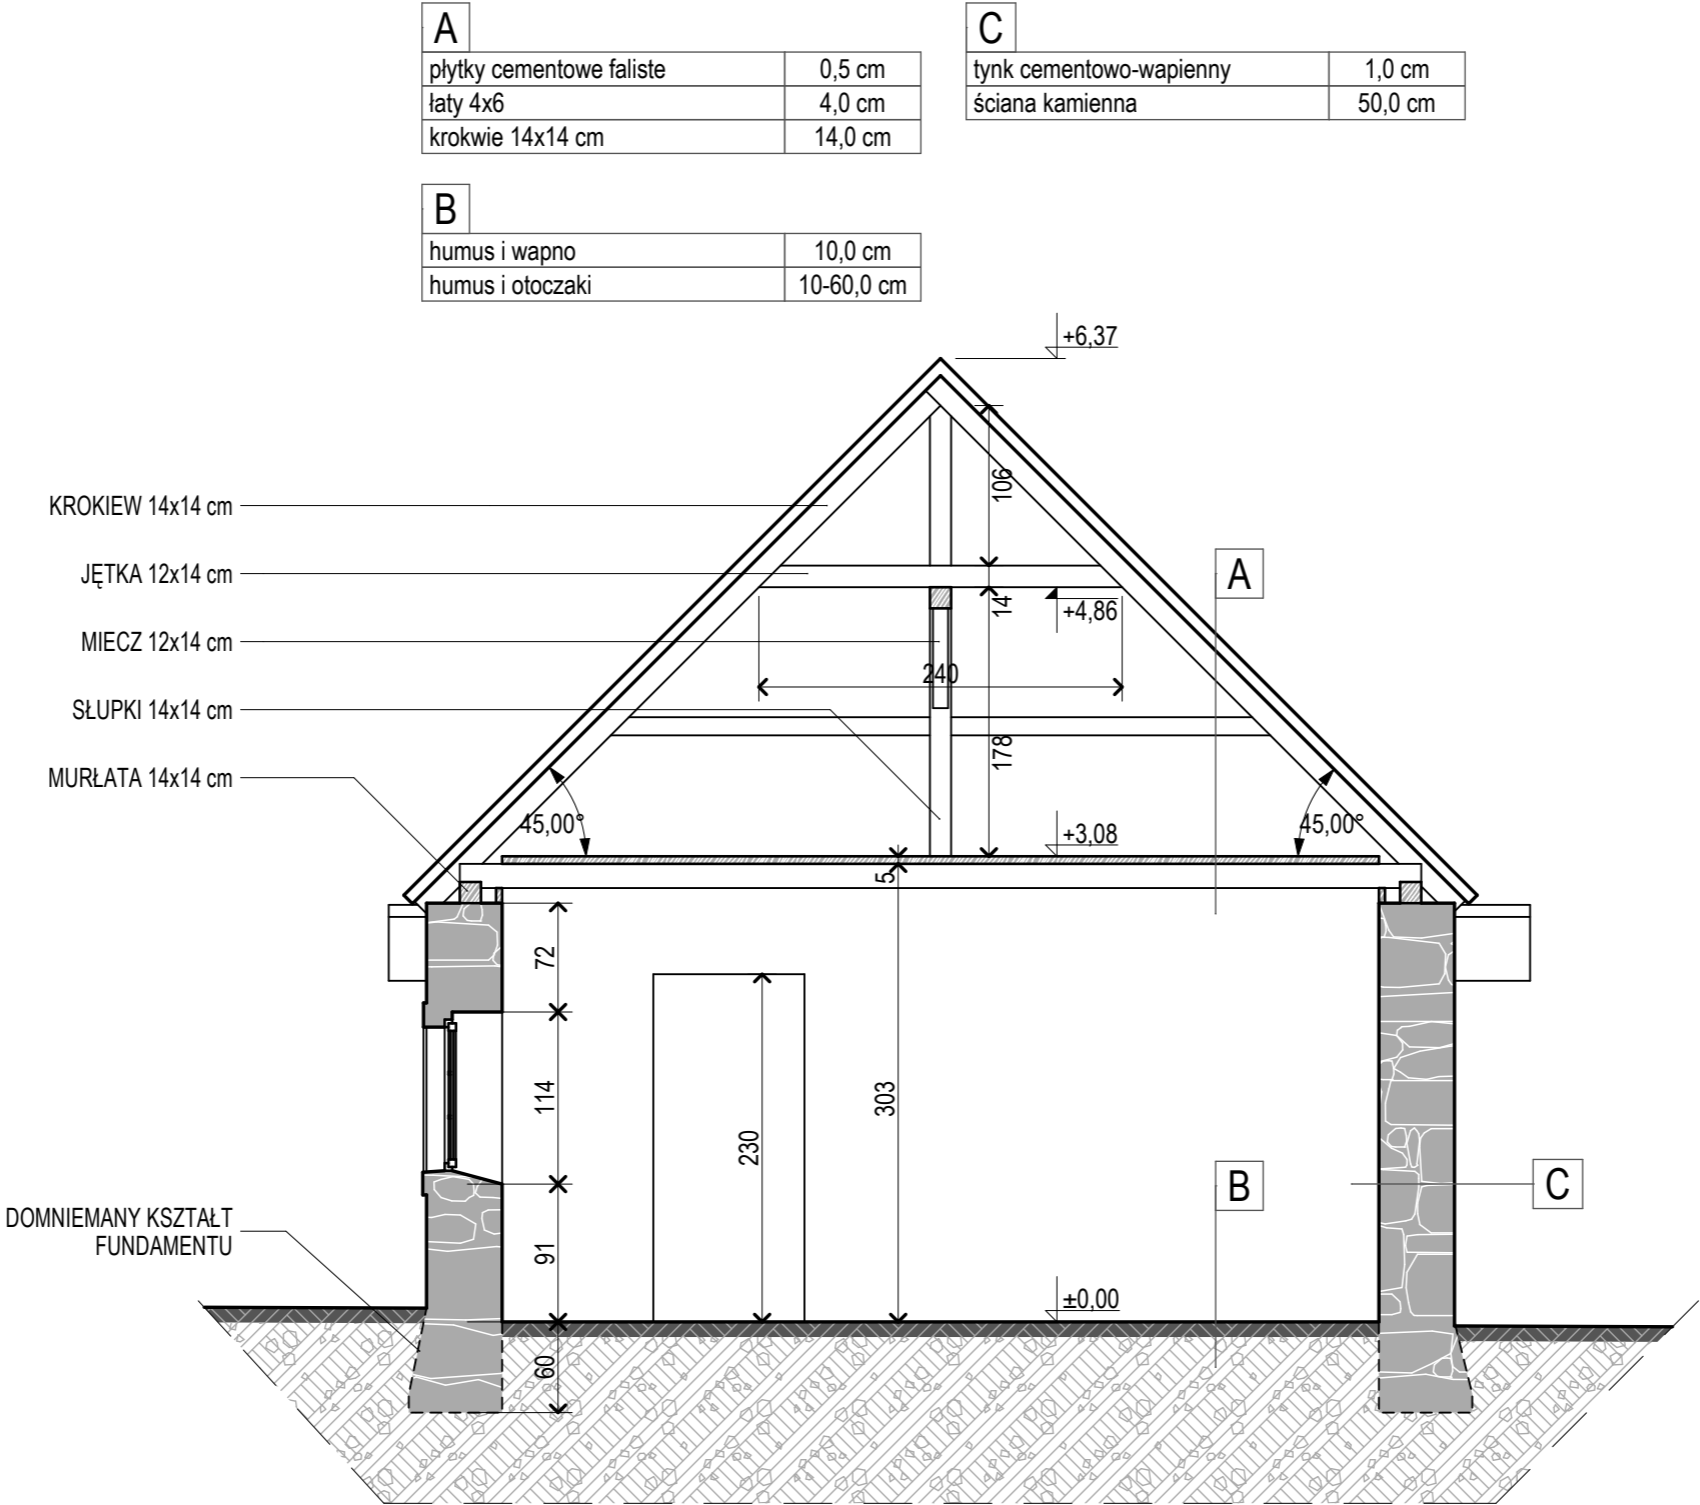

	Tytuł projektu	Remont, przebudowa i zmiana sposobu użytkowania zespołu budynków wchodzących w skład siedziska z młynem wodnym w Świeradowie-Zdroju	Sporządził	Architektura	mgr inż. arch. Daniel Wilk	Podpis	
	Lokalizacja	Świeradów-Zdrój, ul. Lwówecka 5, działka nr 21 obr. I AM 6	Sporządził	Architektura	mgr inż. arch. Piotr Wyrostek	Podpis	4506/DOIA
	Inwestor	Gmina Miejska Świeradów Zdrój	Sporządził	Architektura	mgr inż. arch. Aldona Stanek	Podpis	
	Tytuł rysunku	INWENTARYZACJA OBORY - PRZEKRÓJ A-A	Skala	1:50	Nr rys.	AK-7a	Data
						Studium	04.2009
						Proj. budowlany	
						Branza	Arch. i konstr.