
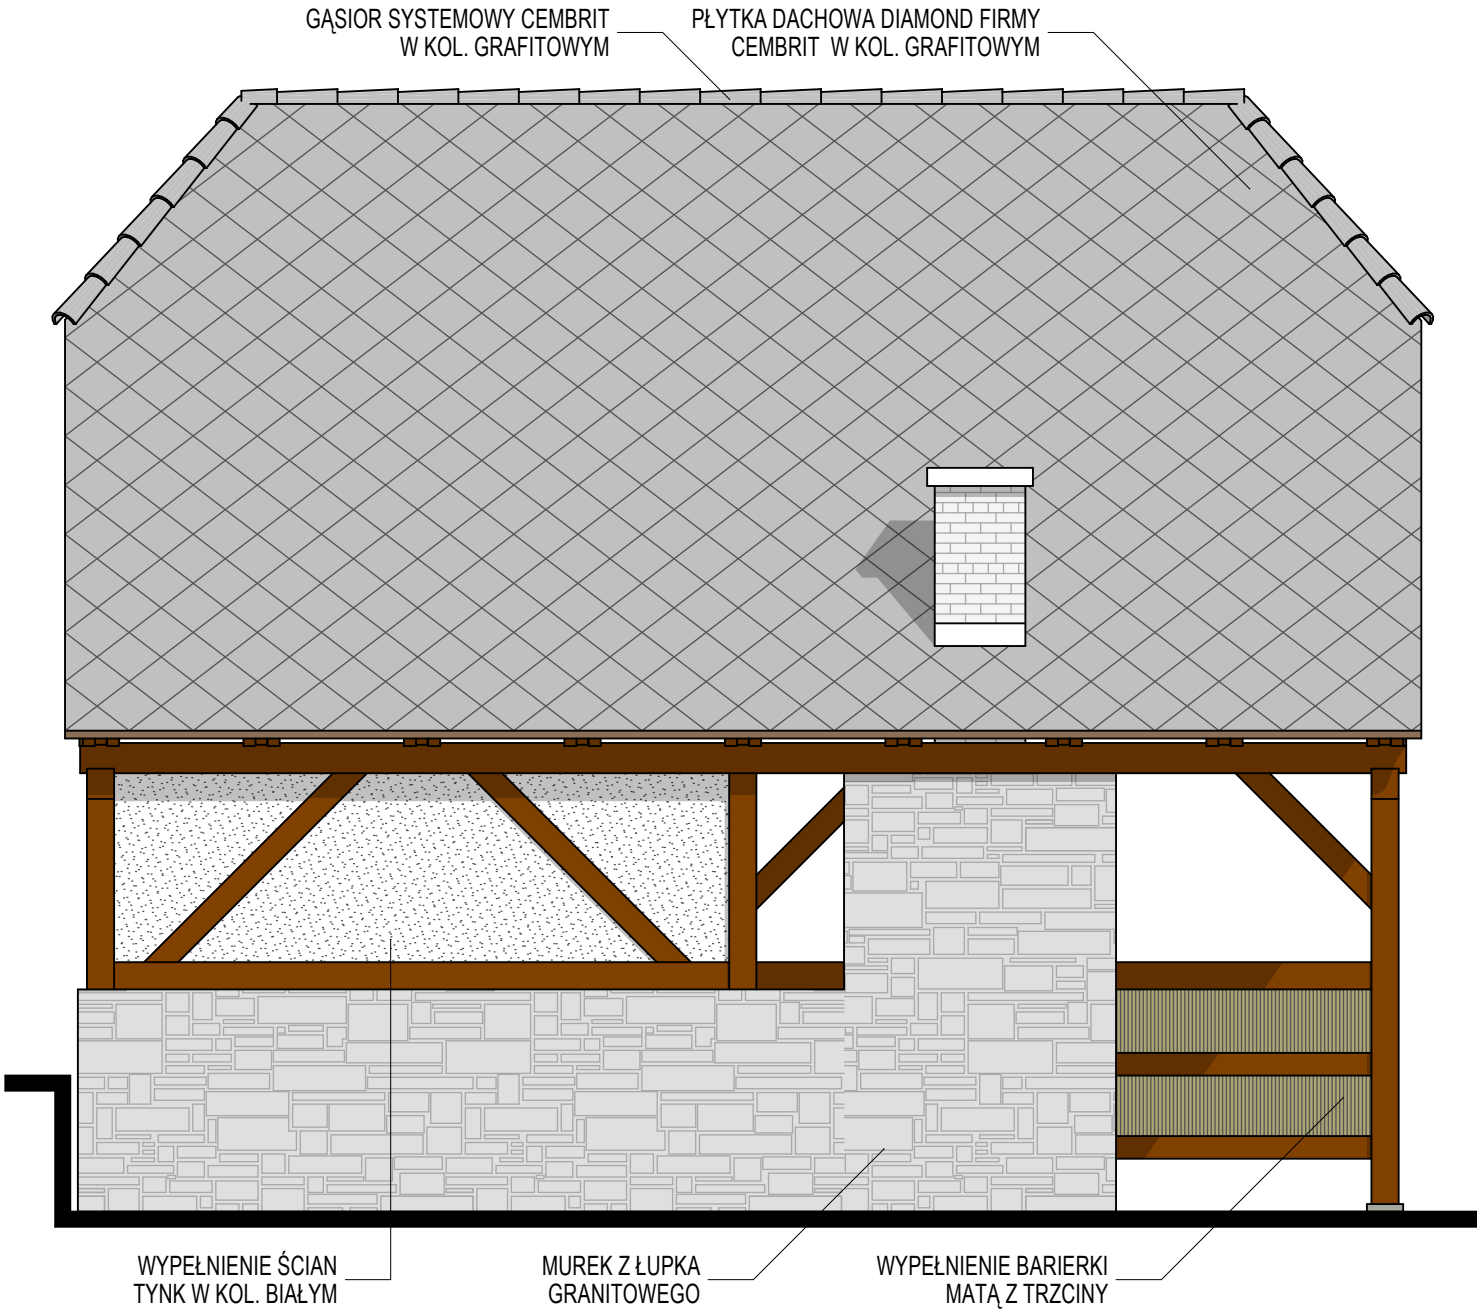


PROJEKT PRZEBUDOWY STODOŁY - ELEWACJA WSCH., ELEWACJA PN

SKALA 1:50

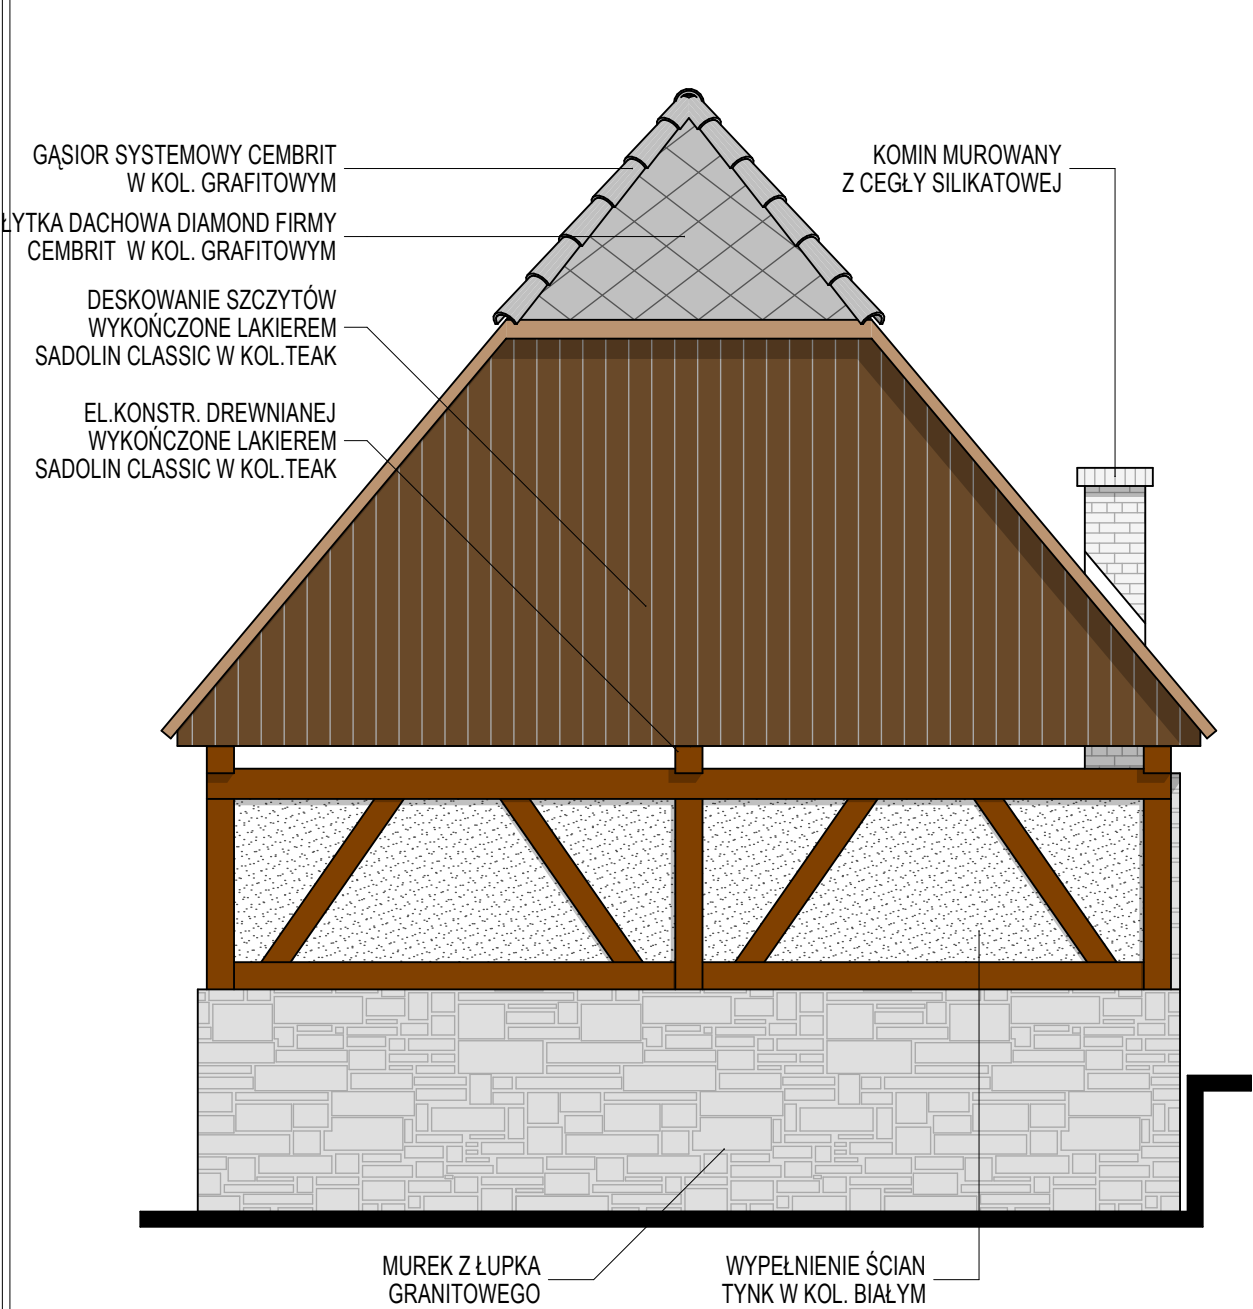

Tytuł projektu	Remont, przebudowa i zmiana sposobu użytkowania zespołu budynków wchodzących w skład	Projektował	mgr inż. arch. Daniel Wilk	Podpis	
	siedliska z młynem wodnym w Świeradowie-Zdroju	Projektował	mgr inż. arch. Piotr Wyrostek	Podpis	
	Lokalizacja	Projektował	mgr inż. Jacek Wyrostek	Podpis	
	Świeradów-Zdrój, ul. Lwówecka 5, działka nr 21 obr. I AM 6	Projektował	mgr inż. arch. Antoni Wasilucionek	Podpis	
Inwestor	Gmina Miejska Świeradów Zdrój	Skala	1:50	Proj. budowlany	Arch. i konstr.
Tytuł rysunku	PROJEKT PRZEBUDOWY STODOŁY - ELEWACJA WSCH., ELEWACJA PN	Nr rys.	AK-7b	Stadium	
			04.2009	2115/90/JG	
				4506/D0IA	