


PROJEKT PRZEBUDOWY OBORY - ELEWACJA POŁUDNIOWA

SKALA 1:50

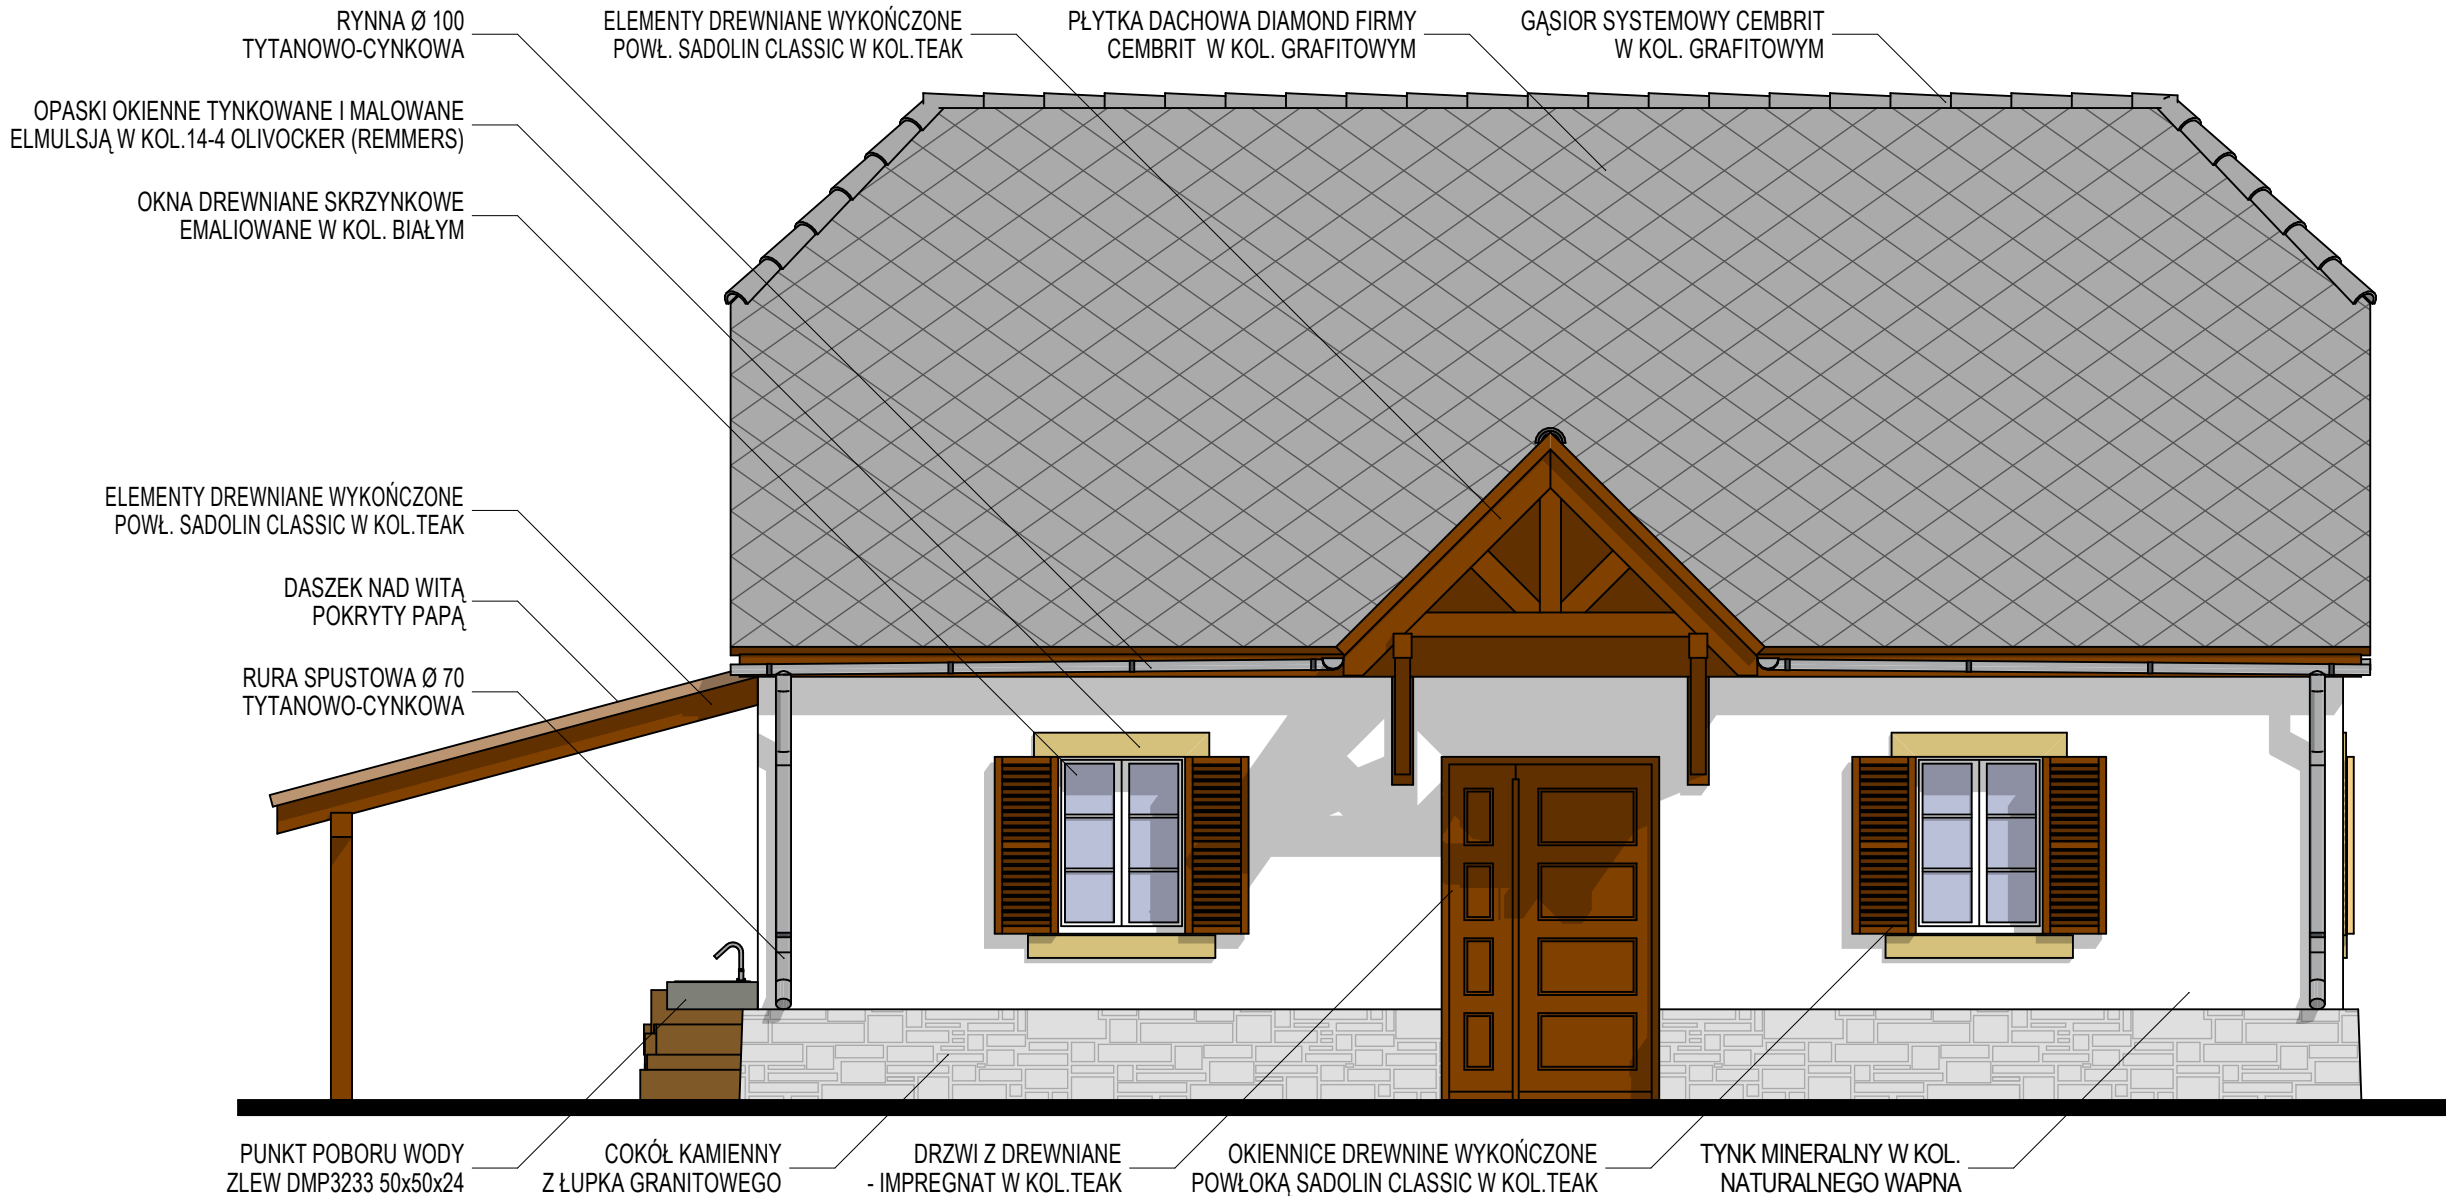

Tytuł projektu	Remont, przebudowa i zmiana sposobu użytkowania zespołu budynków wchodzących w skład siedziska z młynem wodnym w Świeradowie-Zdroju	Projektował	mgr inż. arch. Daniel Wilk	Podpis	
	Lokalizacja	Projektował	mgr inż. arch. Piotr Wyrostek	Podpis	45/06/D01A
	Inwestor	Projektował	mgr inż. Jacek Wyrostek	Podpis	
	Tytuł rysunku	Projektował	mgr inż. arch. Antoni Wasilukonek	Podpis	2115/90/JG
Gmina Miejska Świeradów Zdrój		Skala	Nr rys.	04.2009	Stadium
PROJEKT PRZEBUDOWY OBORY - ELEWACJA POŁUDNIOWA		1:50		AK-8a	Proj. budowlany
					Arch. i konstr.