


PROJEKT PRZEBUDOWY STODOŁY - RZUT WIĘŻBY

SKALA 1:50

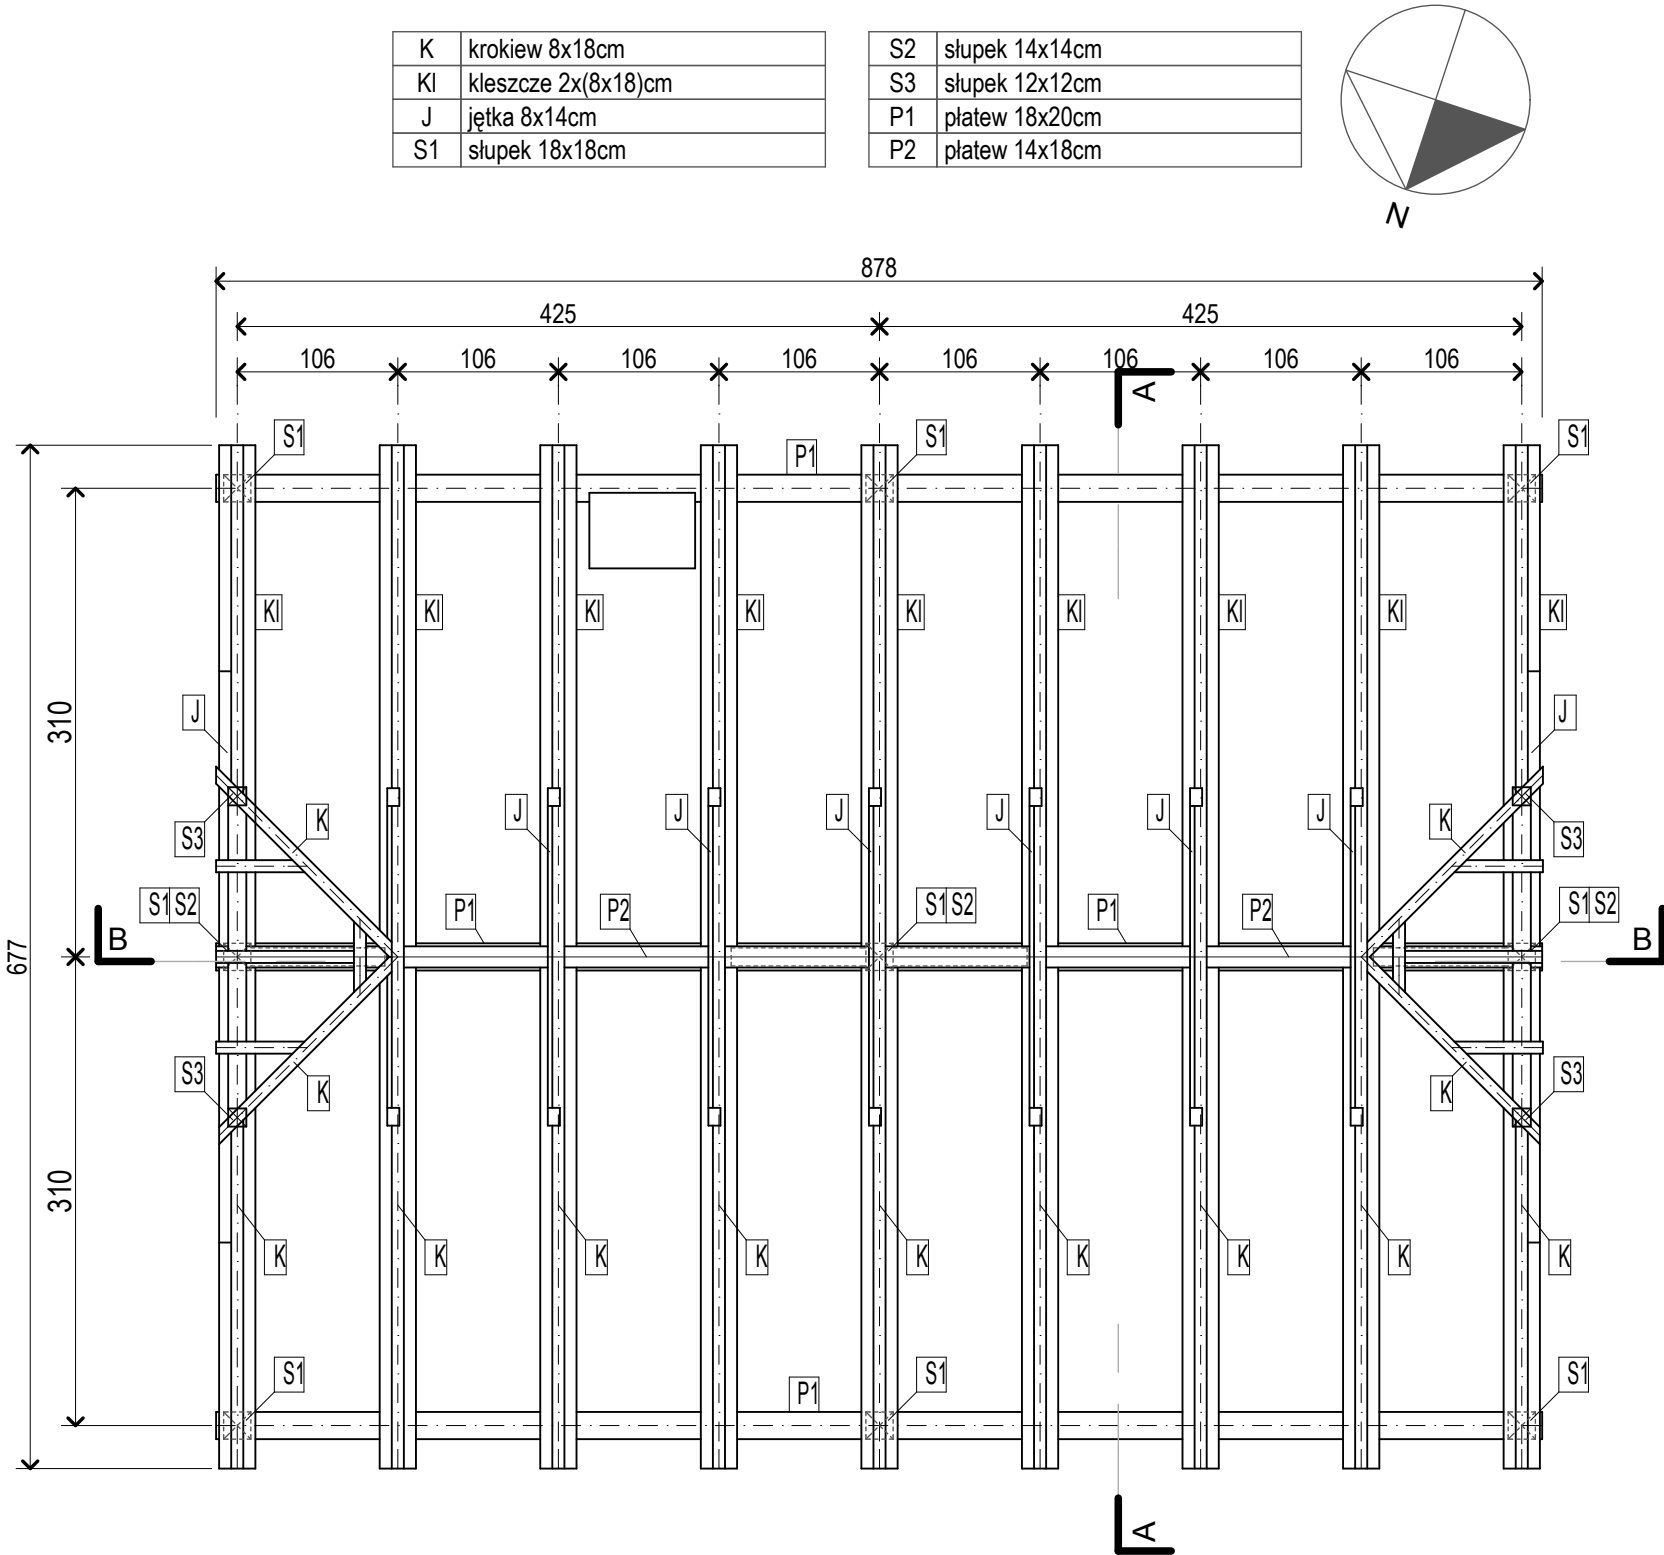

	Tytuł projektu	Remont, przebudowa i zmiana sposobu użytkowania zespołu budynków wchodzących w skład siedziska z młynem wodnym w Świeradowie-Zdroju	Projektował	Architektura	mgr inż. arch. Daniel Wilk	Podpis	
	Lokalizacja	Świeradów-Zdrój, ul. Lwówecka 5, działka nr 21 obr. I AM 6	Projektował	Architektura	mgr inż. arch. Piotr Wyrostek	Podpis	45/06/DOIA
	Inwestor	Gmina Miejska Świeradów Zdrój	Projektował	Konstrukcja	mgr inż. Jacek Wyrostek	Podpis	
	Tytuł rysunku	PROJEKT PRZEBUDOWY STODOŁY - RZUT WIĘŻBY	Projektował	Konstrukcja	mgr inż. arch. Antoni Wasiucionek	Podpis	21/5/90/JG
			Skala	1:50	Nr rys.	04.2009	Studium
			A/K-10b		Data	Proj. budowlany	Arch. i konstr.