


PROJEKT PRZEBUDOWY OBORY - ELEWACJA WSCHODNIA

SKALA 1:50

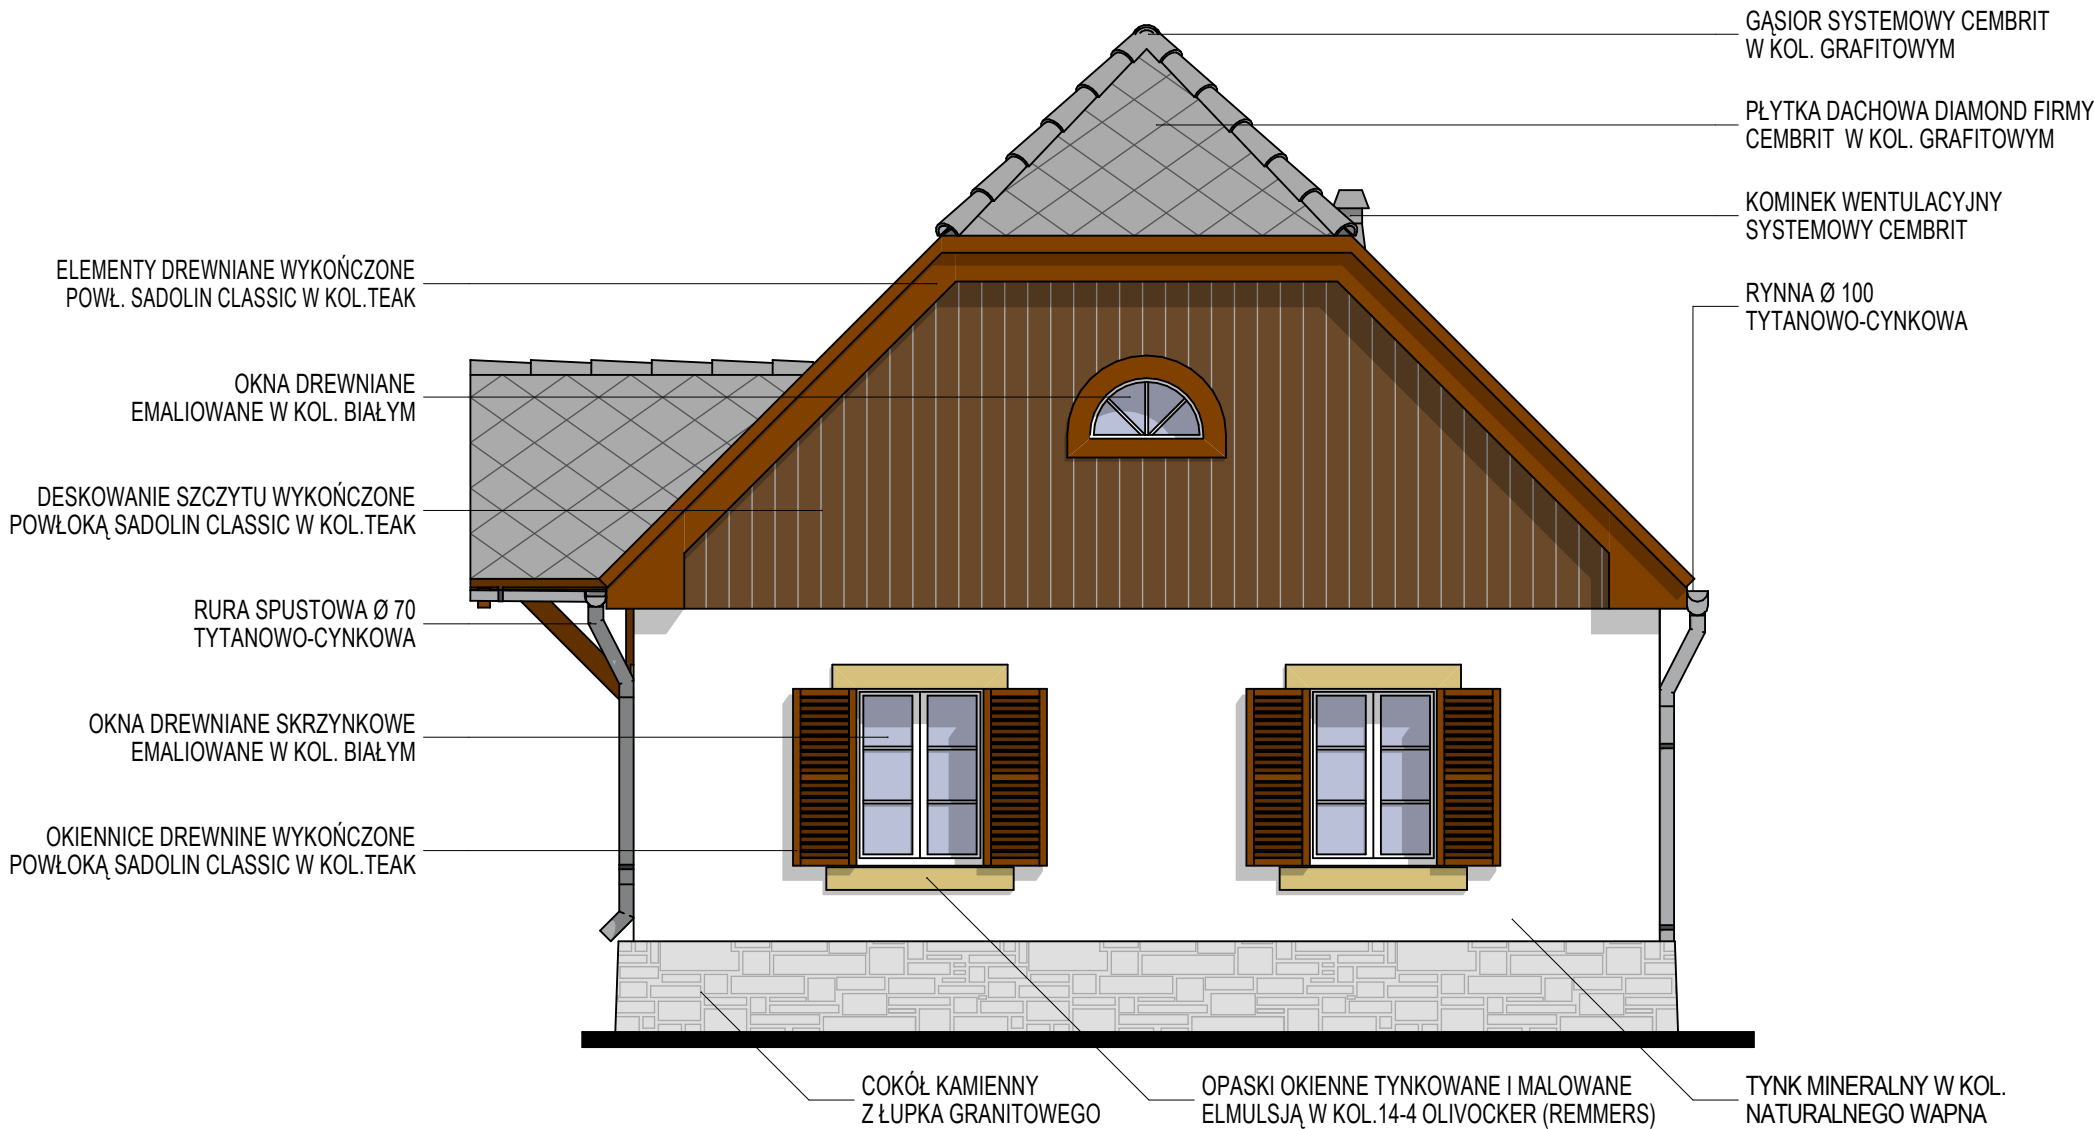

Tytuł projektu	Remont, przebudowa i zmiana sposobu użytkowania zespołu budynków wchodzących w skład	Projektował	mgr inż. arch. Daniel Wilk	Podpis	
	siedliska z młynem wodnym w Świeradów-Zdroju	Projektował	mgr inż. arch. Piotr Wyrostek	Podpis	45/06/DOIA
	Świeradów-Zdrój, ul. Lwówecka 5, działka nr 21 obr. I AM 6	Projektował	mgr inż. Jacek Wyrostek	Podpis	
	Gmina Miejska Świeradów Zdrój	Projektował	mgr inż. arch. Antoni Wasiucionek	Podpis	21/5/90/JG
Lokalizacja		Skala	Nr rys.	Stadium	04.2009
Inwestor			A/K-11a	Proj. budowlany	Arch. i konstr.
Tytuł rysunku	PROJEKT PRZEBUDOWY OBORY - ELEWACJA WSCHODNIA				