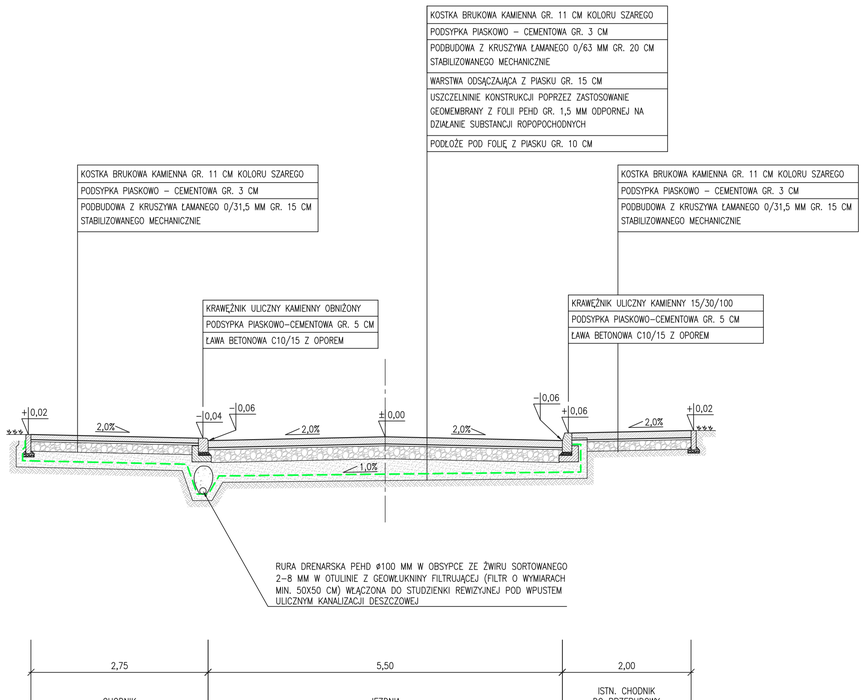

SZCZEGÓŁ KONSTRUKCYJNY SKALA 1:10
KRAWĘŻNIK KAMIENNY 15/30/100 NA ŁAWIE BETONOWEJ Z OPOREM

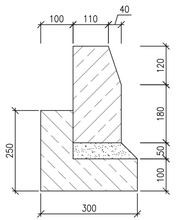

– KRAWĘŻNIK KAMIENNY 15x30x100 CM

– PODSYPKA CEMENTOWO – PIASKOWA GR. 5 CM

– ŁAWA BETONOWA C10/15 Z OPOREM /Fb= 0,045 M2/

TEMAT	PRZEBUDOWA DROGI
OBIEKT	ŚWIERADÓW–ZDRÓJ ul. Konstytucji 3–go Maja
ADRES OBIEKTU	ŚWIERADÓW–ZDRÓJ dz nr 42, 30, 45 Ob. 4 AM 6
INWESTOR	GMINA MIEJSKA ŚWIERADÓW–ZDRÓJ ul. Marszałka J. Piłsudskiego 15 59–850 Świeradów–Zdrój

	IMIĘ I NAZWISKO SPECJALNOŚĆ / NUMER UPRAWNIEŃ	DATA	PODPIS
PROJEKTANT	mgr inż. Czesław Wandzel konstr./upr. nr 982/82	wrzesień 2007	
		wrzesień 2007	
		wrzesień 2007	
		wrzesień 2007	

TREŚĆ	PRZEKRÓJ KONSTRUKCYJNY UL. KONSTYTUCJI 3–GO MAJA	SKALA 1:50 RYS. NR 3

JEDNOSTKA PROJEKTOWA	JELENIOGÓRSKIE BIURO PLANOWANIA I PROJEKTOWANIA sp. z o.o. ul. Mickiewicza 26, 58–500 Jelenia Góra