



PRZEMKÓJ B-B  
SKALA 1:10

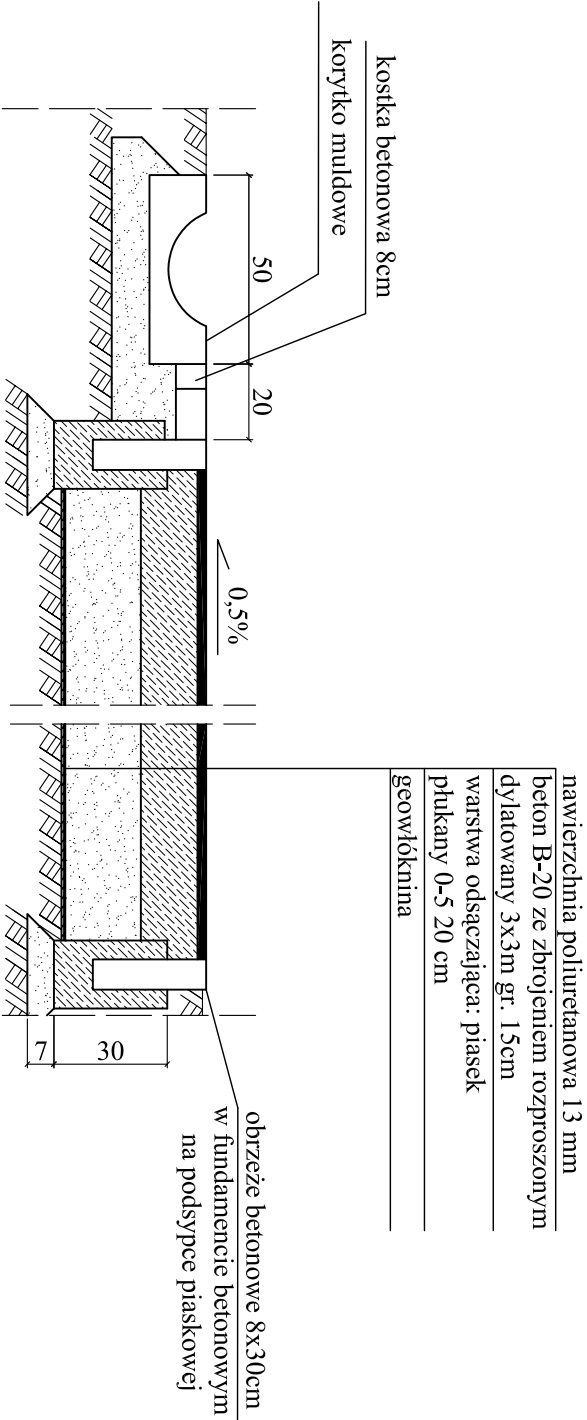

PRZEMKÓJ A-A  
SKALA 1:25

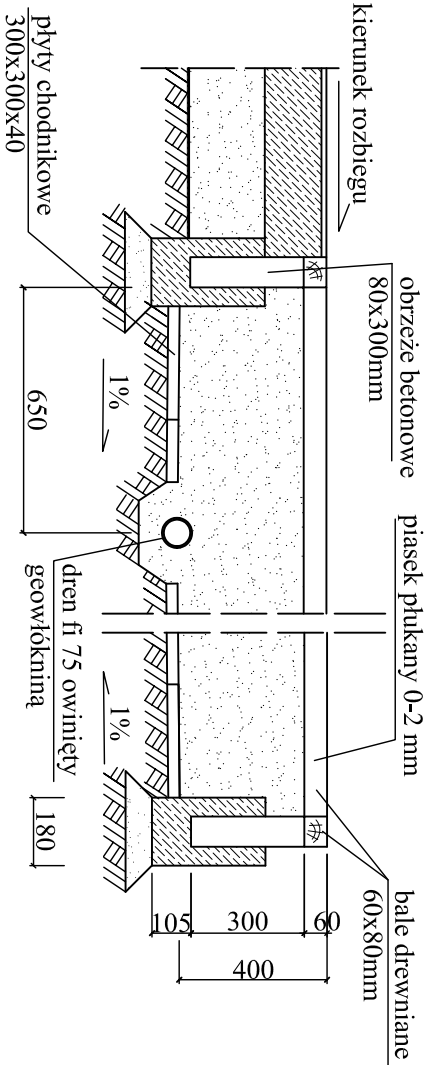

Projekt: Budowa wielofunkcyjnego boiska sportowego przy Szkole Podstawowej nr 2 w Świeradowie-Zdroju na osiedlu Czerniawa			
Tytuł rysunku:  Bieżnia			
Sporządził: Asystent mgr inż. Andrzej Groński Projektant mgr inż. Anna Mazurek	nr uprawn.  2148/90	Data VII.2007r. VII.2007r.	Podpis
Inwestor: Gmina Miejska Świeradów-Zdrój			
Skala: 1 : 200	Nr rysunku: 4		