PROFIL PODŁUŻNY DROGI

Skala $1 : \frac{100}{1000}$

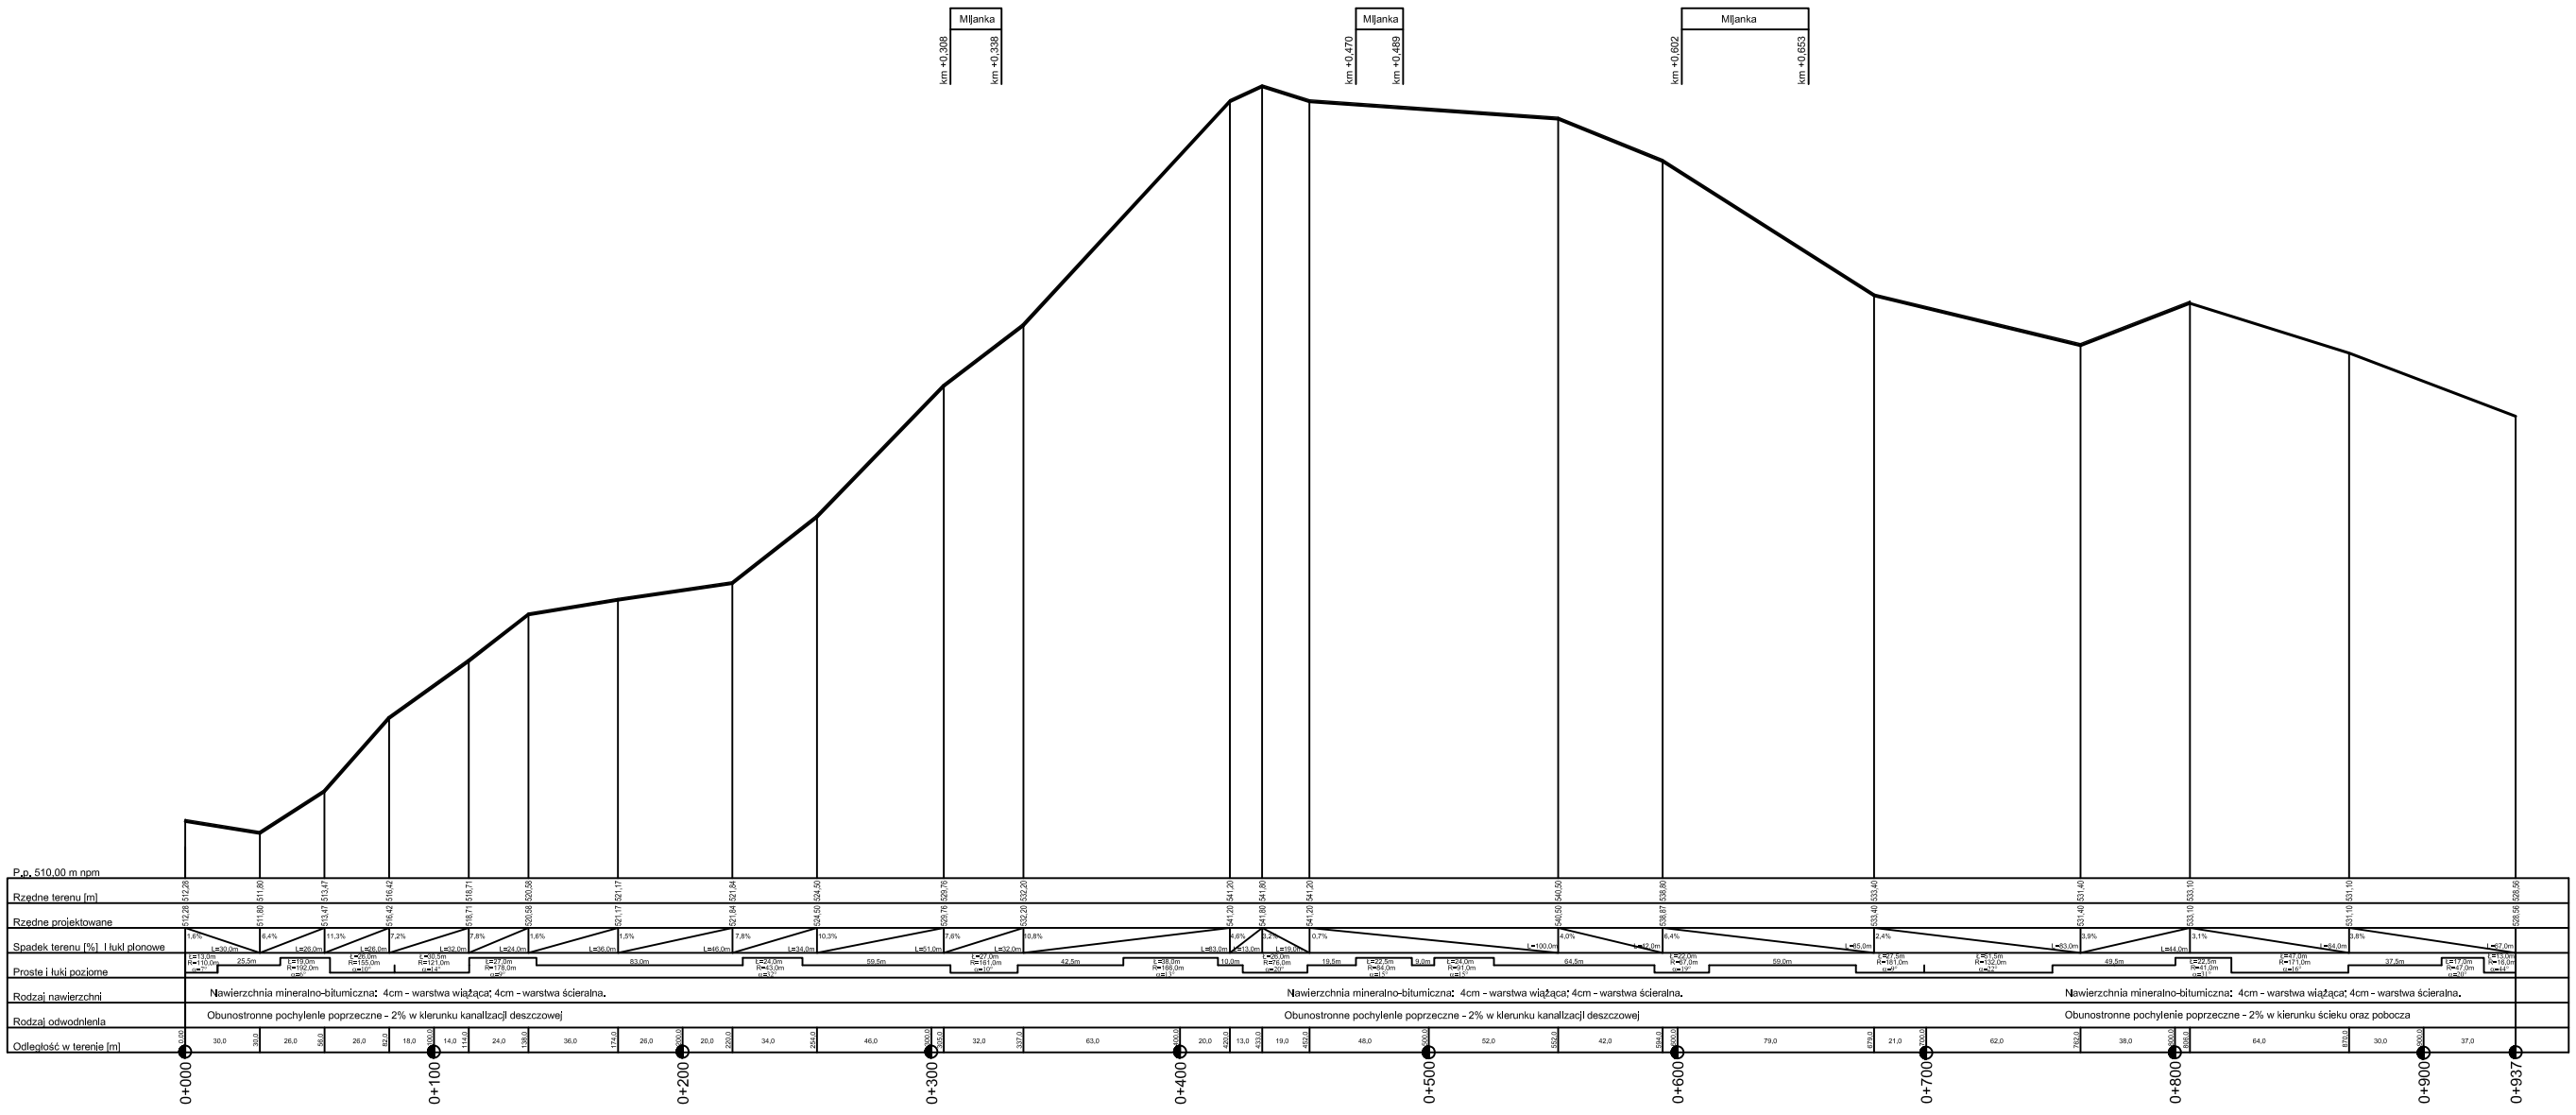

Biuro Projektów i Usług Budownictwa *"AJD PROJEKT"* 59-820 Leśna ul.Kościuszki 5/2a	
OBIEKT: Odbudowa nawierzchni drogi - ul. Leśna w Świeradowie Zdroju PROFIL PODŁUŻNY DROGI	Rys. 5
INWESTOR: Gmina Miejska Świeradów Zdrój	SKALA
PROJEKTANT: mgr Ing. Jerzy Dwi upr.NM/96/2355/1164/DOS/03/ DOS/MW/016501	100 1:1000
ASYSTENT PROJEKTANTA: mgr Inż. Konrad Pas	DATA: Luty 2007r