


PRZEKRÓJ KONSTRUKCYJNY C - C

Skala 1:25


km : 0+093 - 0+128

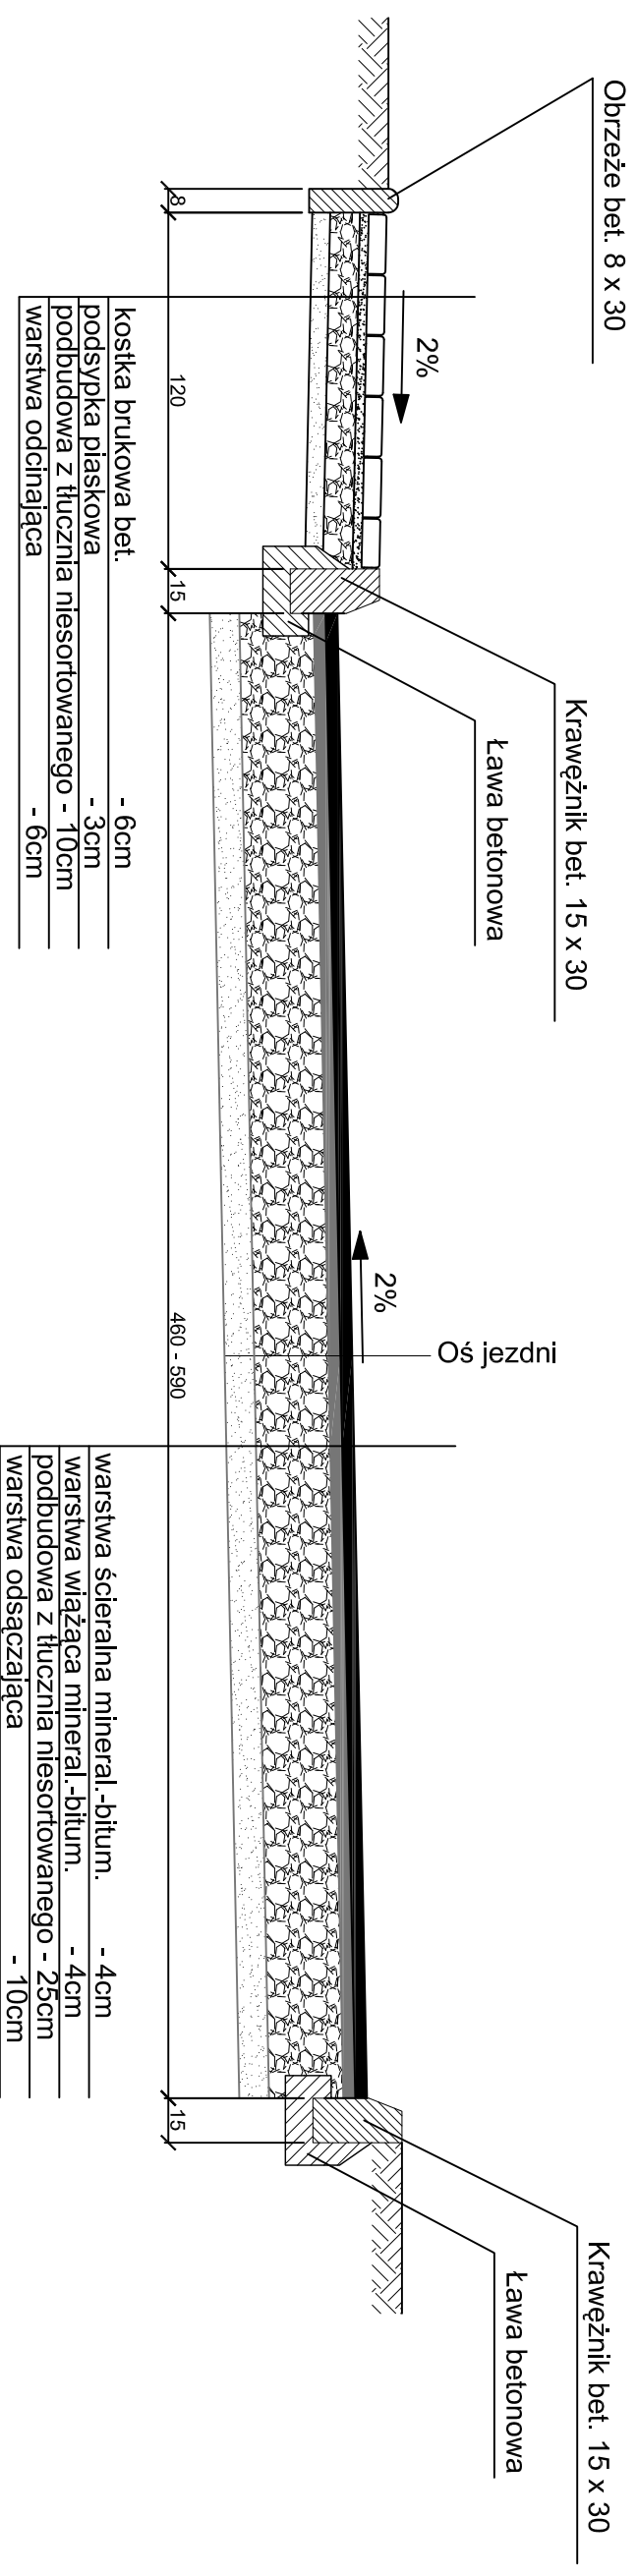

PRZEKRÓJ KONSTRUKCYJNY D - D

Skala 1:25

km : 0+128 - 0+339; 0+439 - 0+494; 0+533 - 0+564; 0+603 - 0+810;

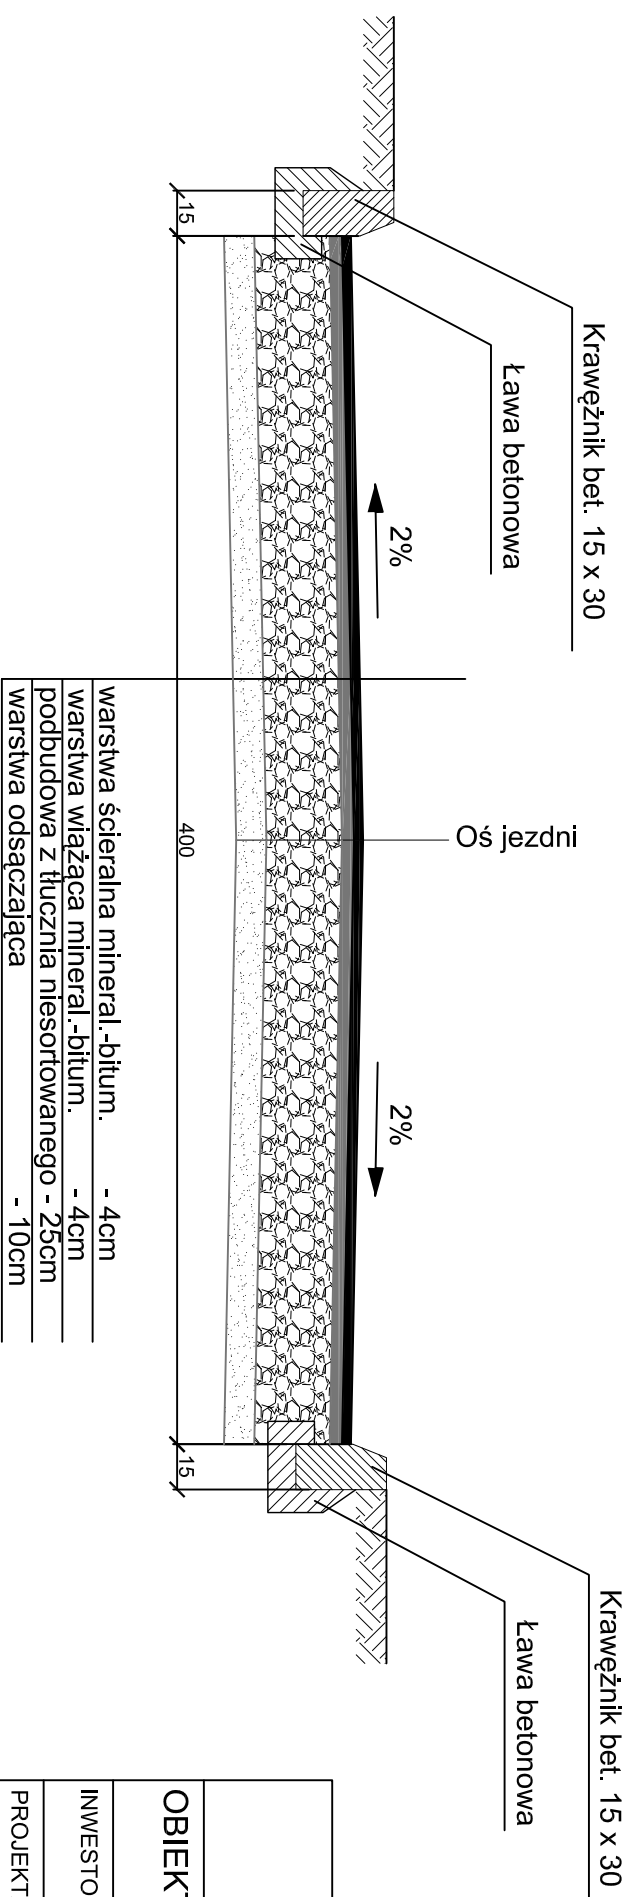

Biuro Projektów i Usług Budownictwa
"AUD PROJEKT"
59-820 Leśna ul Kościuszki 5/2a

OBIEKT: Odbudowa nawierzchni drogi - ul. Leśna w Świeradowie Zdr.

PRZEKROJE KONSTRUKCYJNE C-C, D-D

INWESTOR: Gmina Miejska Świeradów Zdrój

PROJEKTANT: mgr inż. Jerzy Dec

upr.2285/91; DOS/MM/0165/01

ASYSTENT
PROJEKTANTA: mgr inż. Konrad Paś

SKALA

1:25

Rys.
7

DATA:
lipiec 2007r