


PRZEKROJE KONSTRUKCYJNY E - E  
Skala 1:25

km : 0+... - ...+439; 0+494 - 0+523

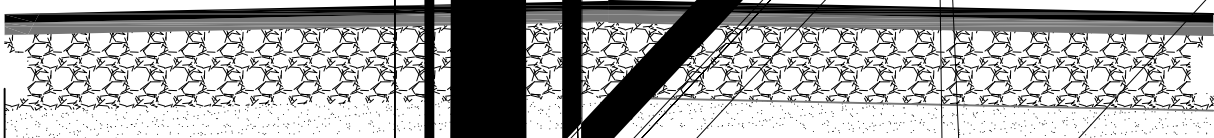

wł. stwardniający asfaltbeton. - 4cm  
warstwa wiążąca z kruszywa mineral.-bitum. - 10cm  
warstwa podłoża

		Biuro Projektów i Usług Budownictwa "AJD PROJEKT" 59-820 Leśna ul.Kościuszki 5/2a	
OBIEKT:		PRZEKROJE KONSTRUKCYJNE E-E; G-G	
INWESTOR:		Gmina Miejska Świeradów Zdrój	Rys. 8
PROJEKTANT:		mgr inż. Jerzy Dec upr.2285/91; DOŚ/WM/0165/01	
ASYSTENT PROJEKTANTA:		mgr inż. Konrad Paś	
		SKALA 1:25	DATA: lipiec 2007r