


Skrzyżowania - 1, 2

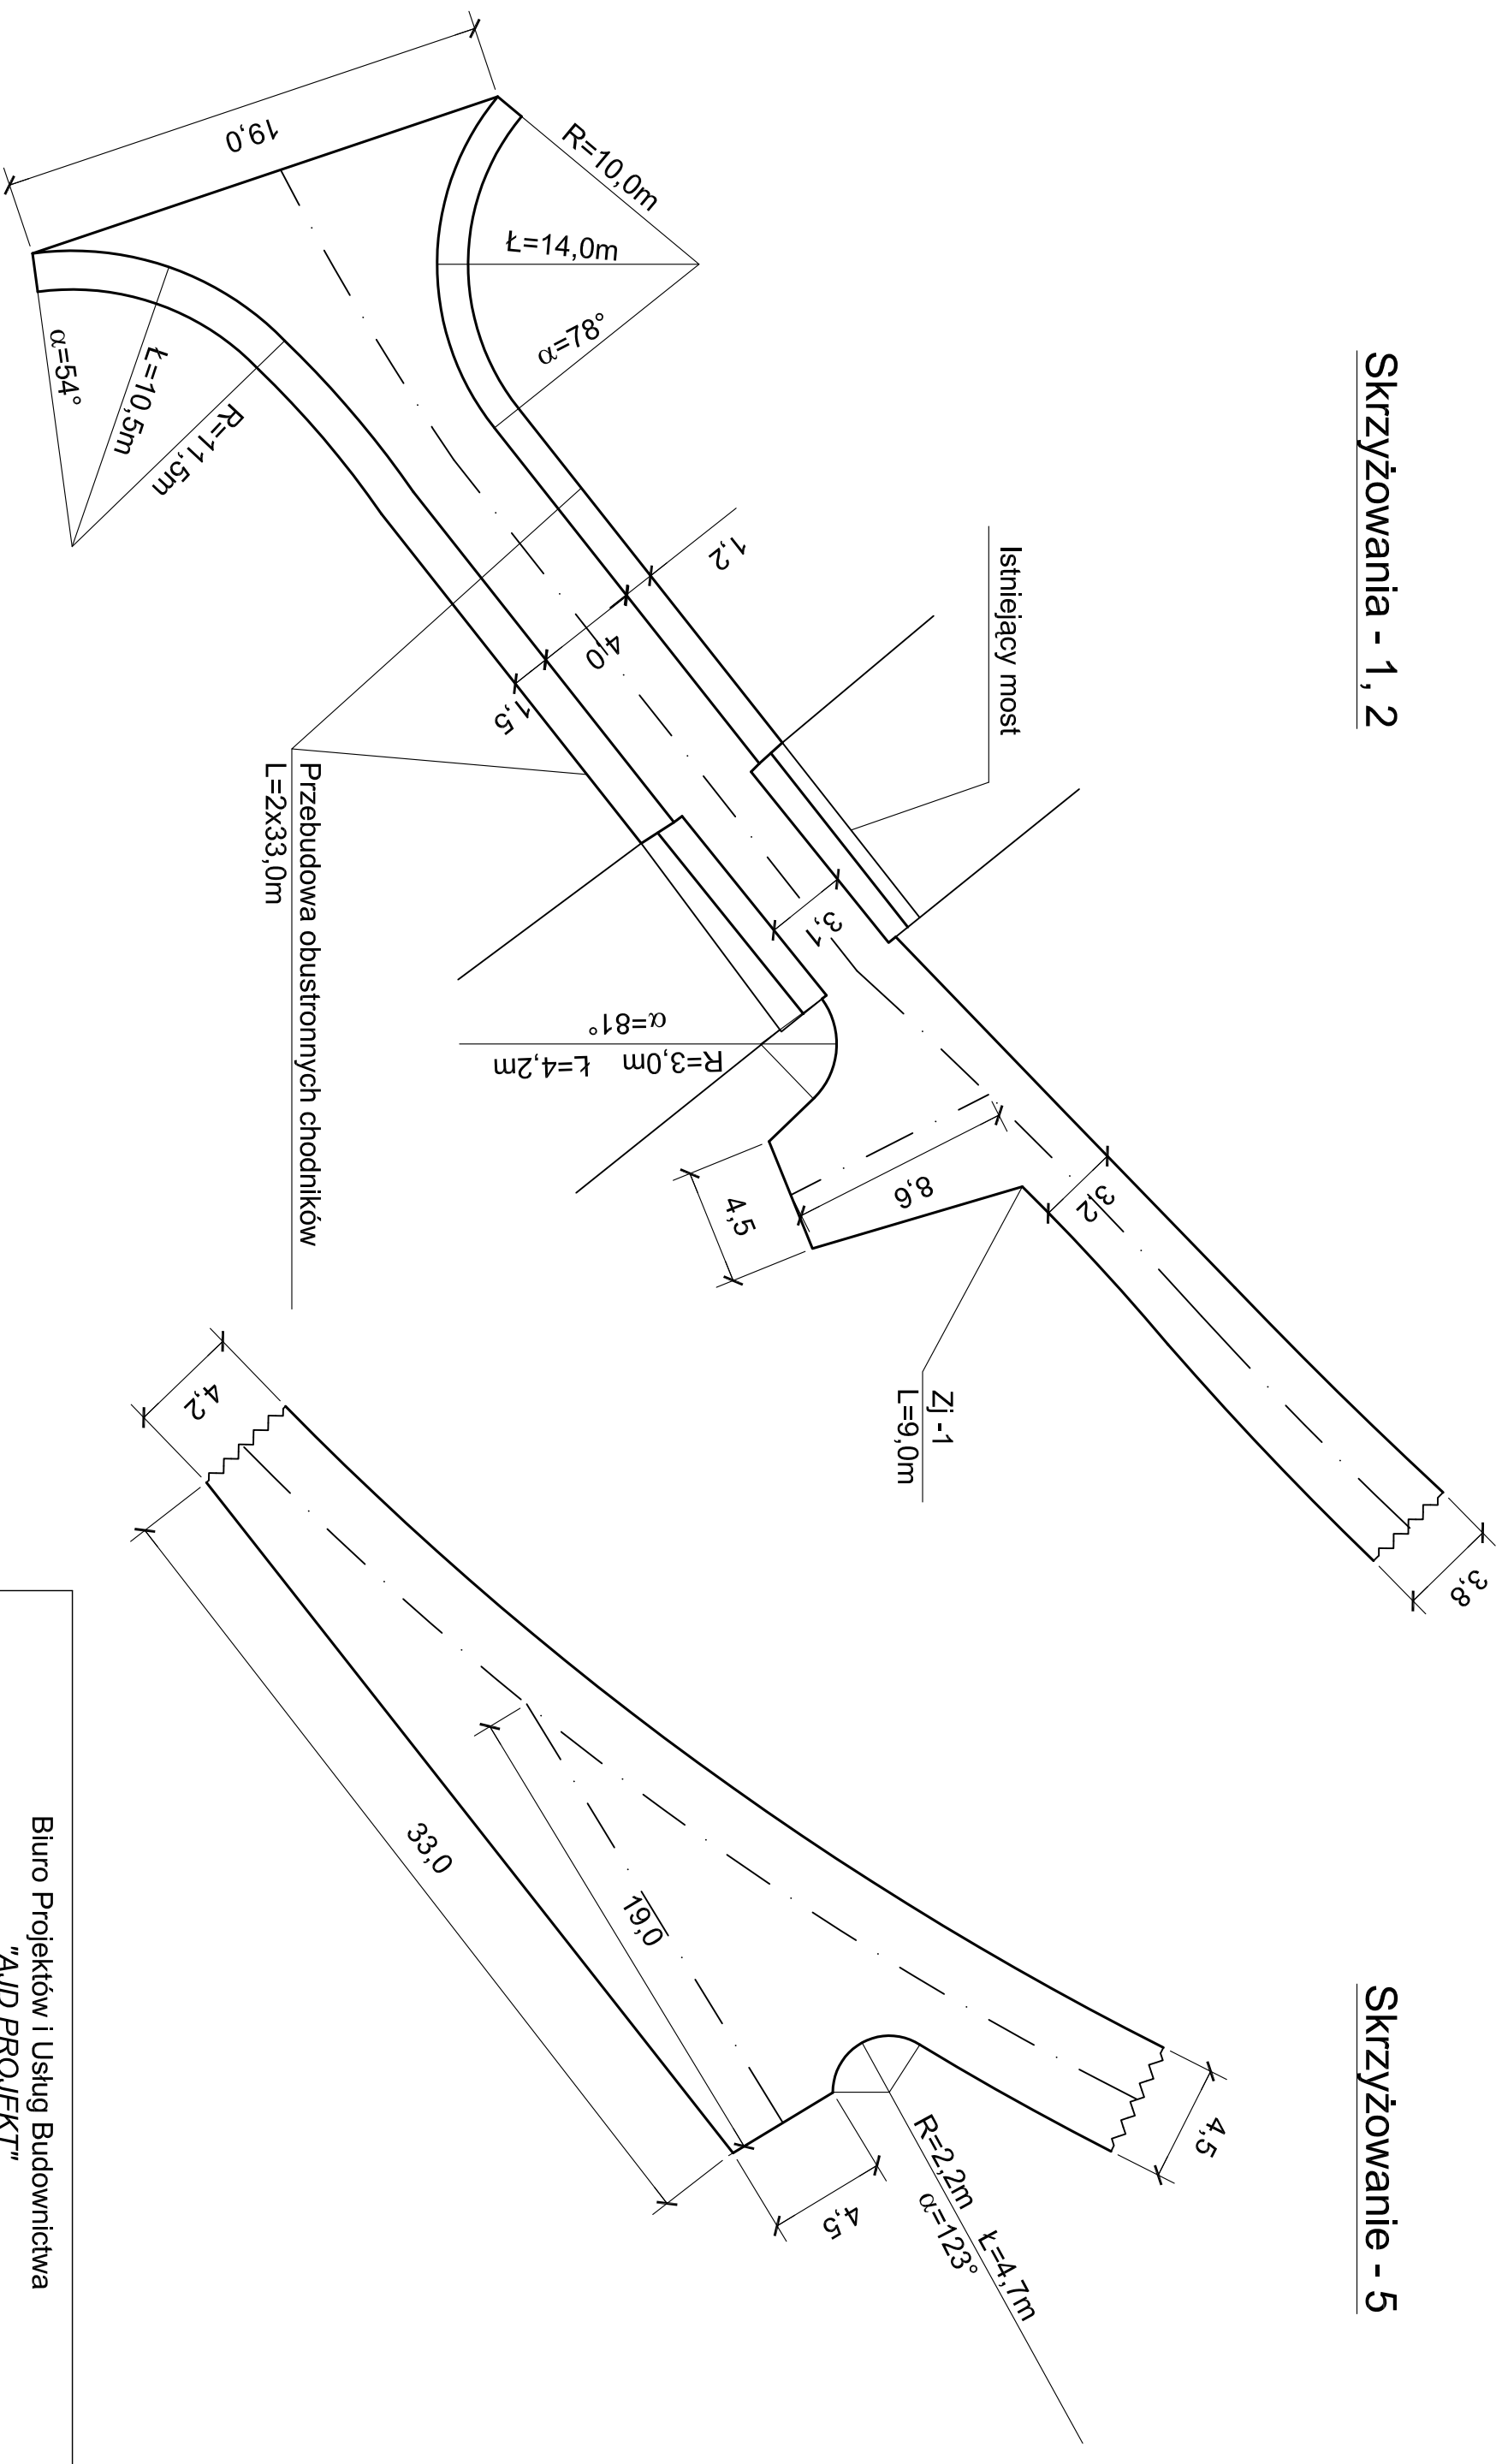

Skrzyżowanie - 5

Biuro Projektów i Usług Budownictwa "AJD PROJEKT" 59-820 Leśna ul.Kościuszki 5/2a	
OBIEKT: Odbudowa nawierzchni drogi - ul Leśna w Świeradowie Zdroju SKRZYŻOWANIA	
INWESTOR: Gmina Miejska Świeradów Zdrój	Rys. 10
PROJEKTANT: mgr inż. Jerzy Dec upr. 1496/88-2285/91;64/DOŚ/03; DOŚNM/0165/01	
ASYSTENT PROJEKTANTA: mgr inż. Konrad Paś	
SKALA 1:250	DATA: lipiec 2007r