



Skrzyżowanie - 6

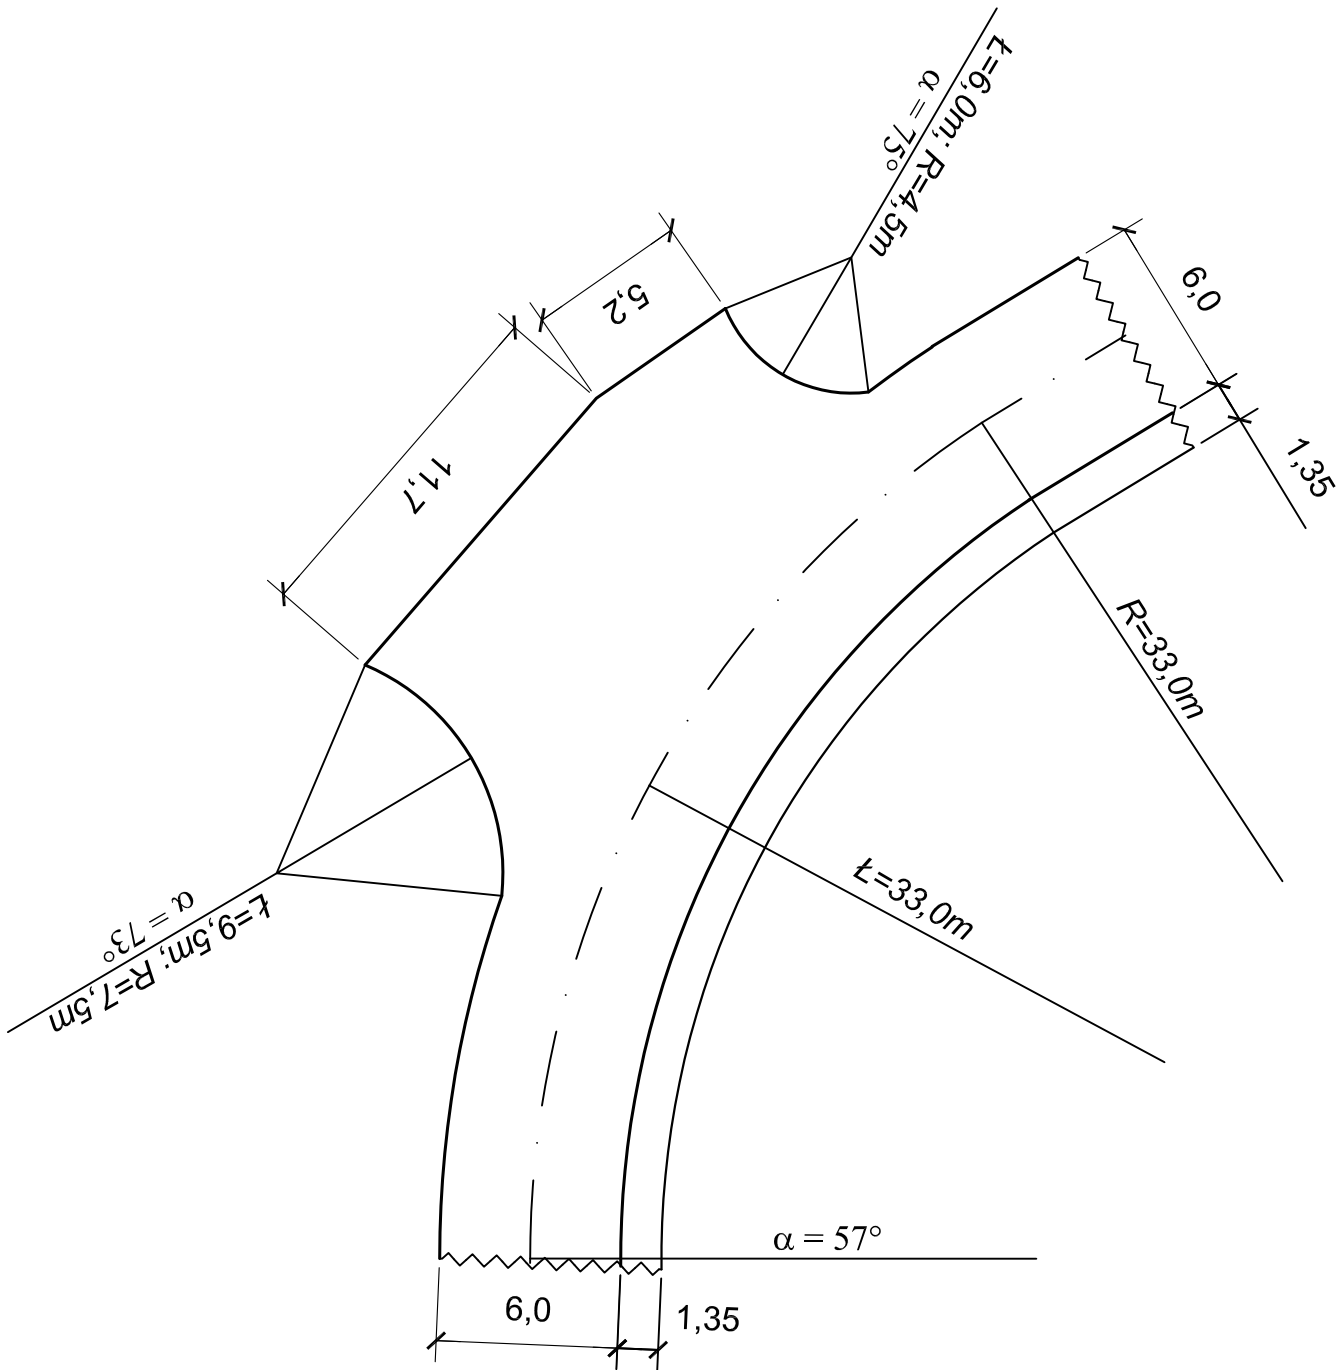

Skrzyżowanie - 8

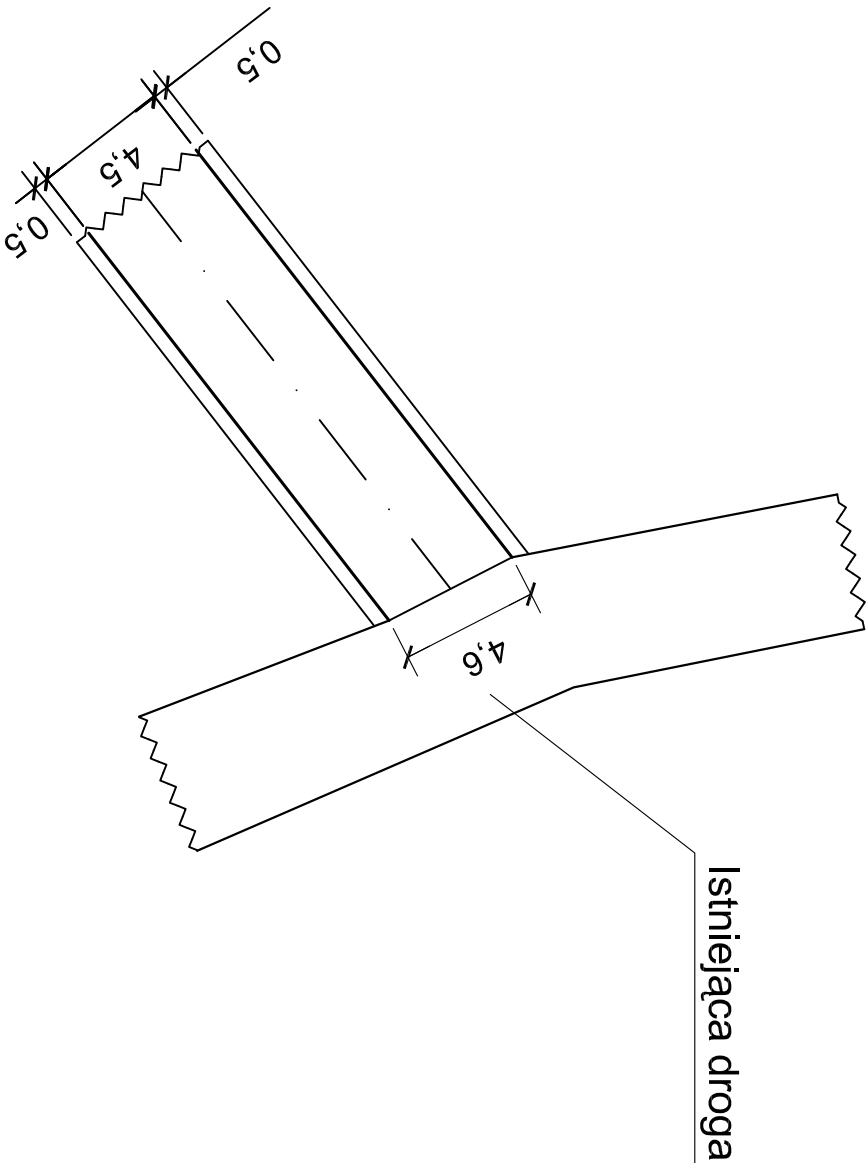

Biuro Projektów i Usług Budownictwa "AJD PROJEKT" 59-820 Leśna ul.Kościuszki 5/2a	
OBIEKT:	Odbudowa ulicy Zakopiańskiej w Świeradowie Zdroju
SKRZYŻOWANIE 6 i 8	
INWESTOR:	GMINA MIEJSKA ŚWIERADÓW
PROJEKTANT:	mgr inż. Jerzy Dec upr. 1496/88;2285/91-64/DOŚ/03; DOŚ/MW/0165/01
ASYSTENT PROJEKTANTA:	mgr inż. Konrad Paś
SKALA 1:250	
Rys. 12	
DATA: kwiecień 2008r	