


Szczegół A i Skrzyżowanie - 3

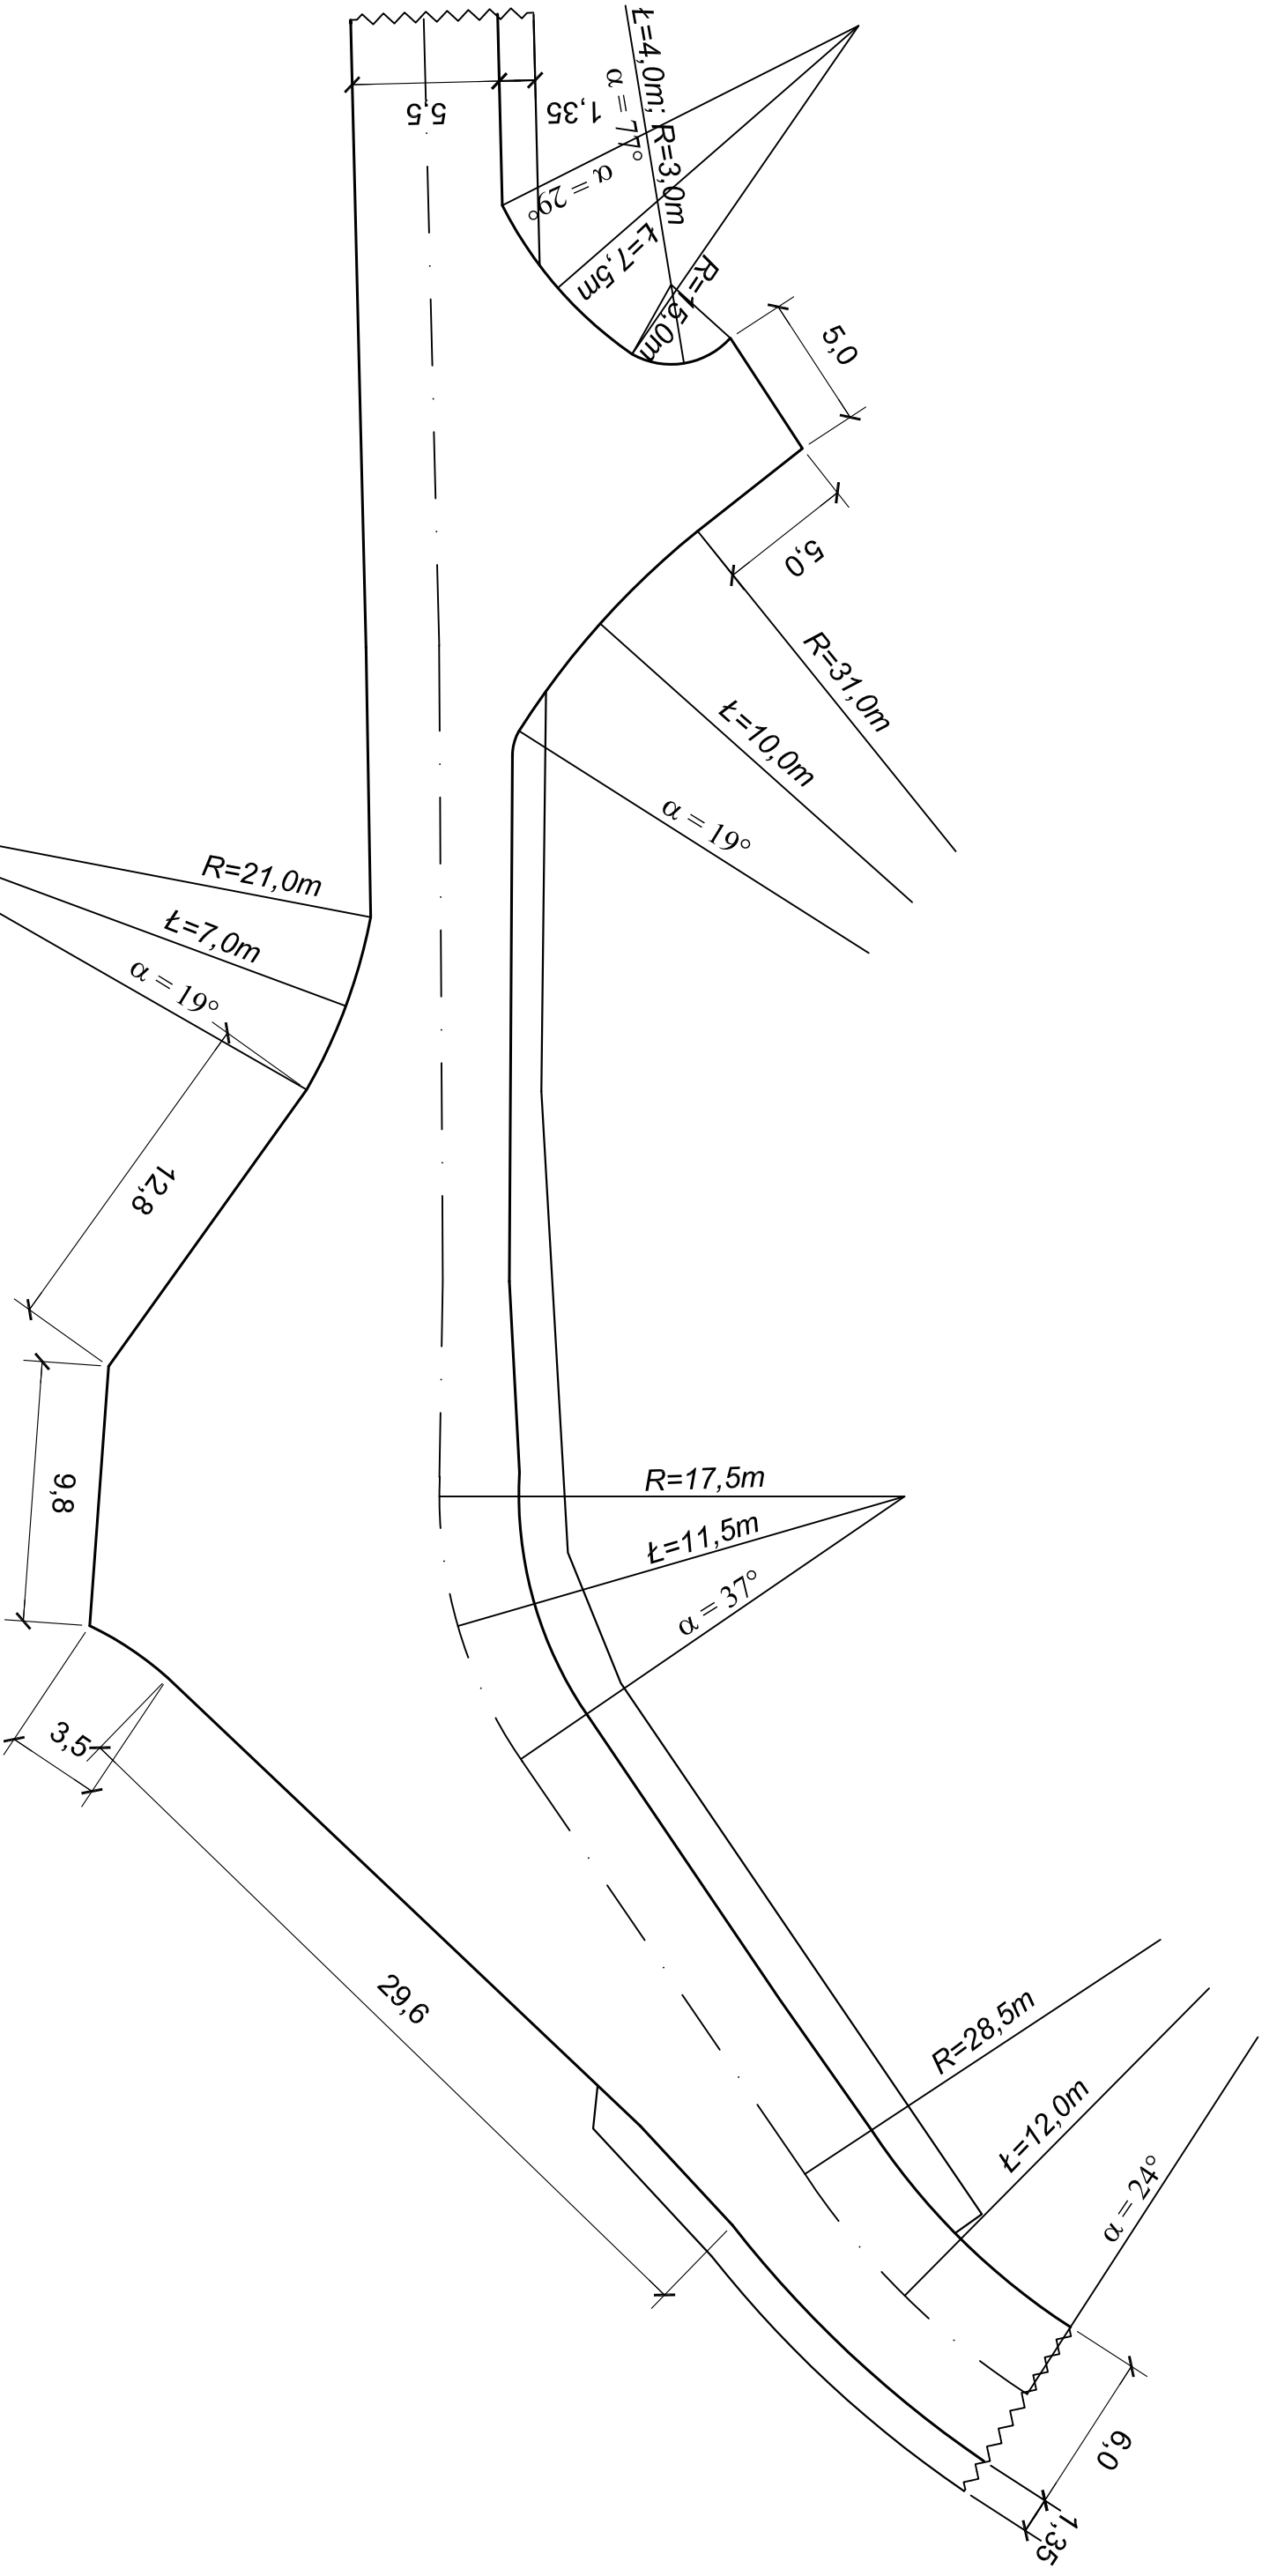

Biuro Projektów i Usług Budownictwa "AJD PROJEKT"			
59-820 Leśna ul.Kościuszki 5/2a			
OBIEKT: Odbudowa ulicy Zakopiańskiej w Świeradowie Zdroju			
INWESTOR: GMINA MIEJSKA ŚWIERADÓW		SKALA 1:250	
PROJEKTANT: mgr inż. Jerzy Dec		DATA: kwiecień 2008r	
ASYSTENT PROJEKTANTA: mgr inż. Konrad Paś			
upr. 1496/86/2285/91-64/DOŚ/03; DOŚ/MM/0165/01			