


PRZEKRÓJ KONSTRUKCYJNY G-G

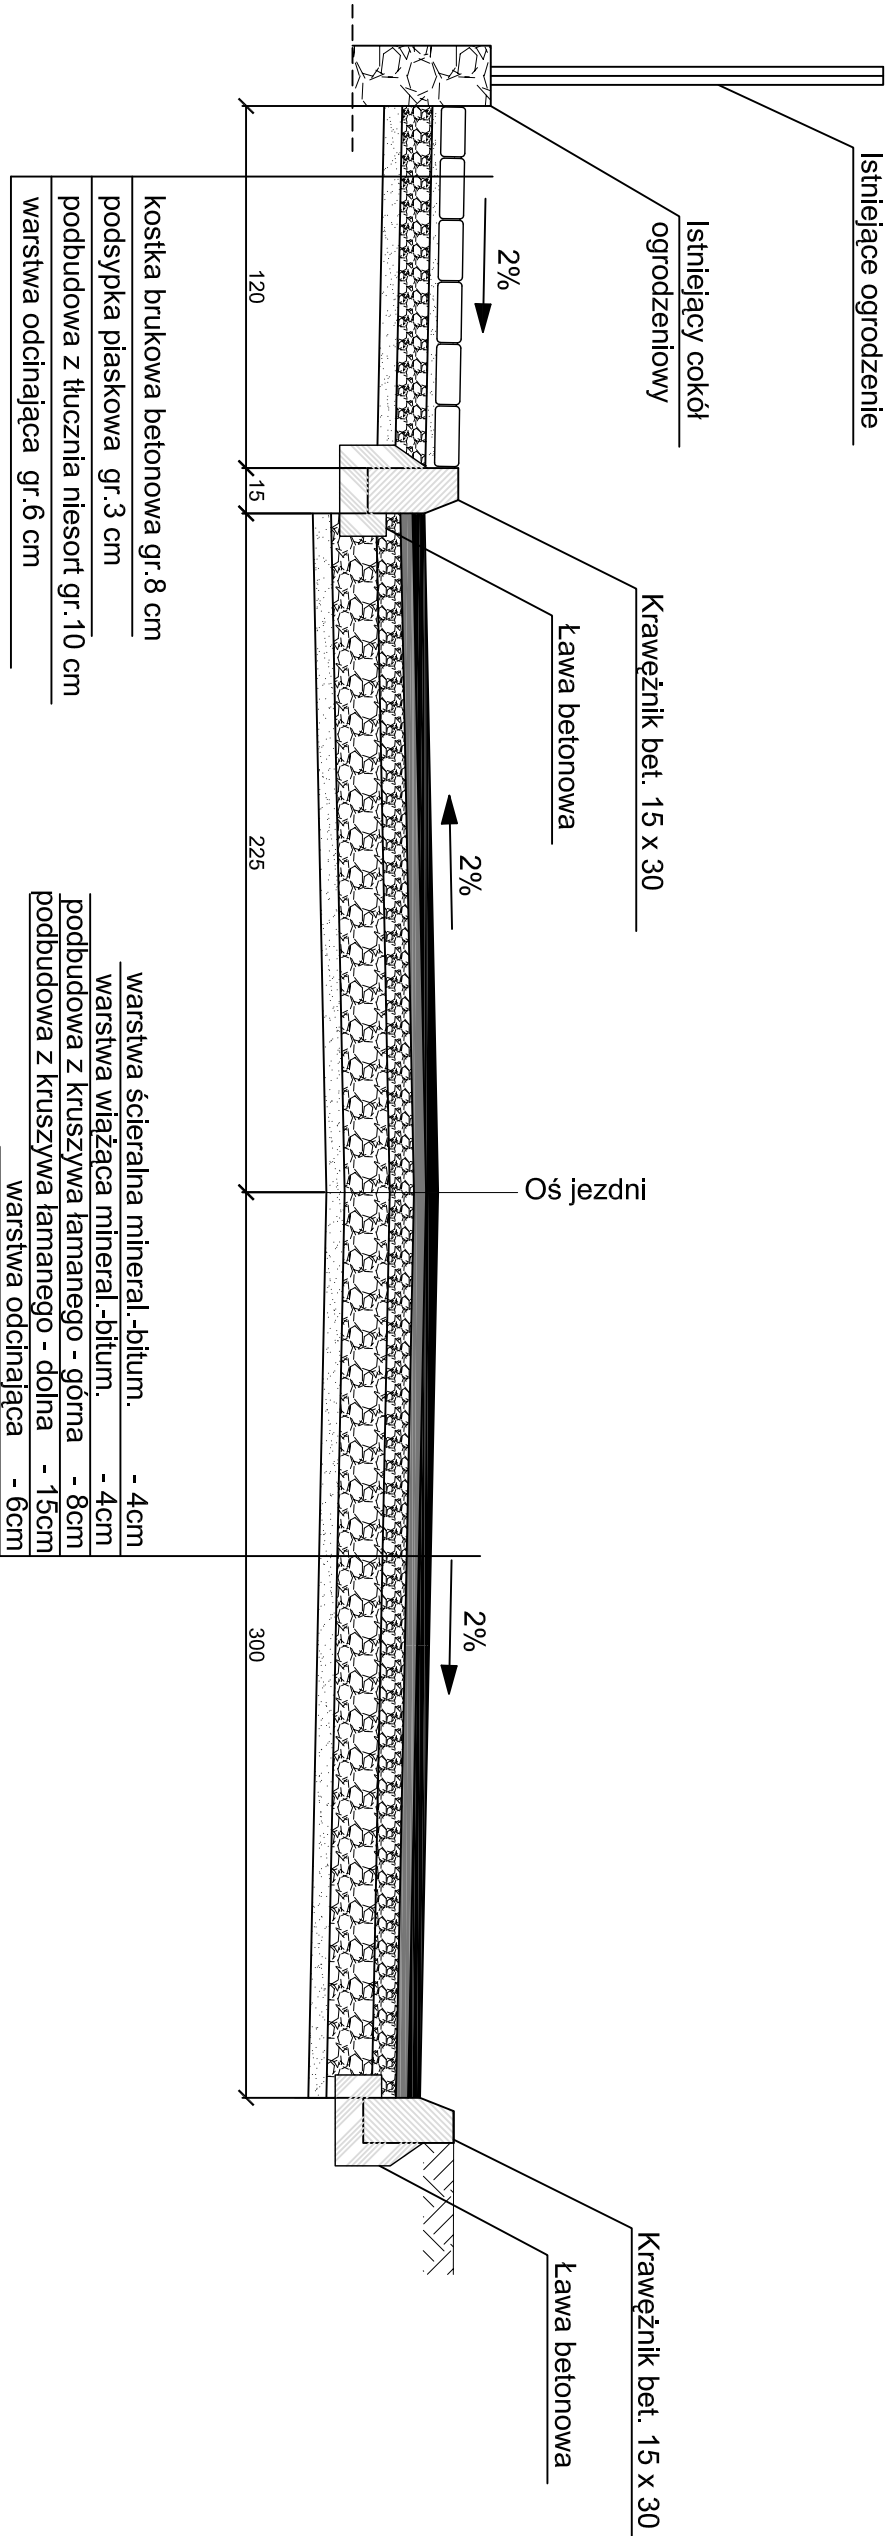

Biuro Projektów i Usług Budownictwa "AUD PROJEKT" 59-820 Leśna ul.Kościuszki 5/2a			
OBIEKT: Odbudowa ulicy Zakopiańskiej w Świeradowie Zdroju PRZEKRÓJ KONSTRUKCYJNY G-G		Rys. 7	
INWESTOR: GMINA MIEJSKA ŚWIERADÓW		SKALA 1:25	
PROJEKTANT: mgr inż. Jerzy Dec upr.2285/91; DOŚ/MM/0165/01		DATA: kwiecień 2008r	
ASYSTENT PROJEKTANTA: mgr inż. Konrad Paś			