


PRZEMIANOWY KONSTRUKCYJNY F -F

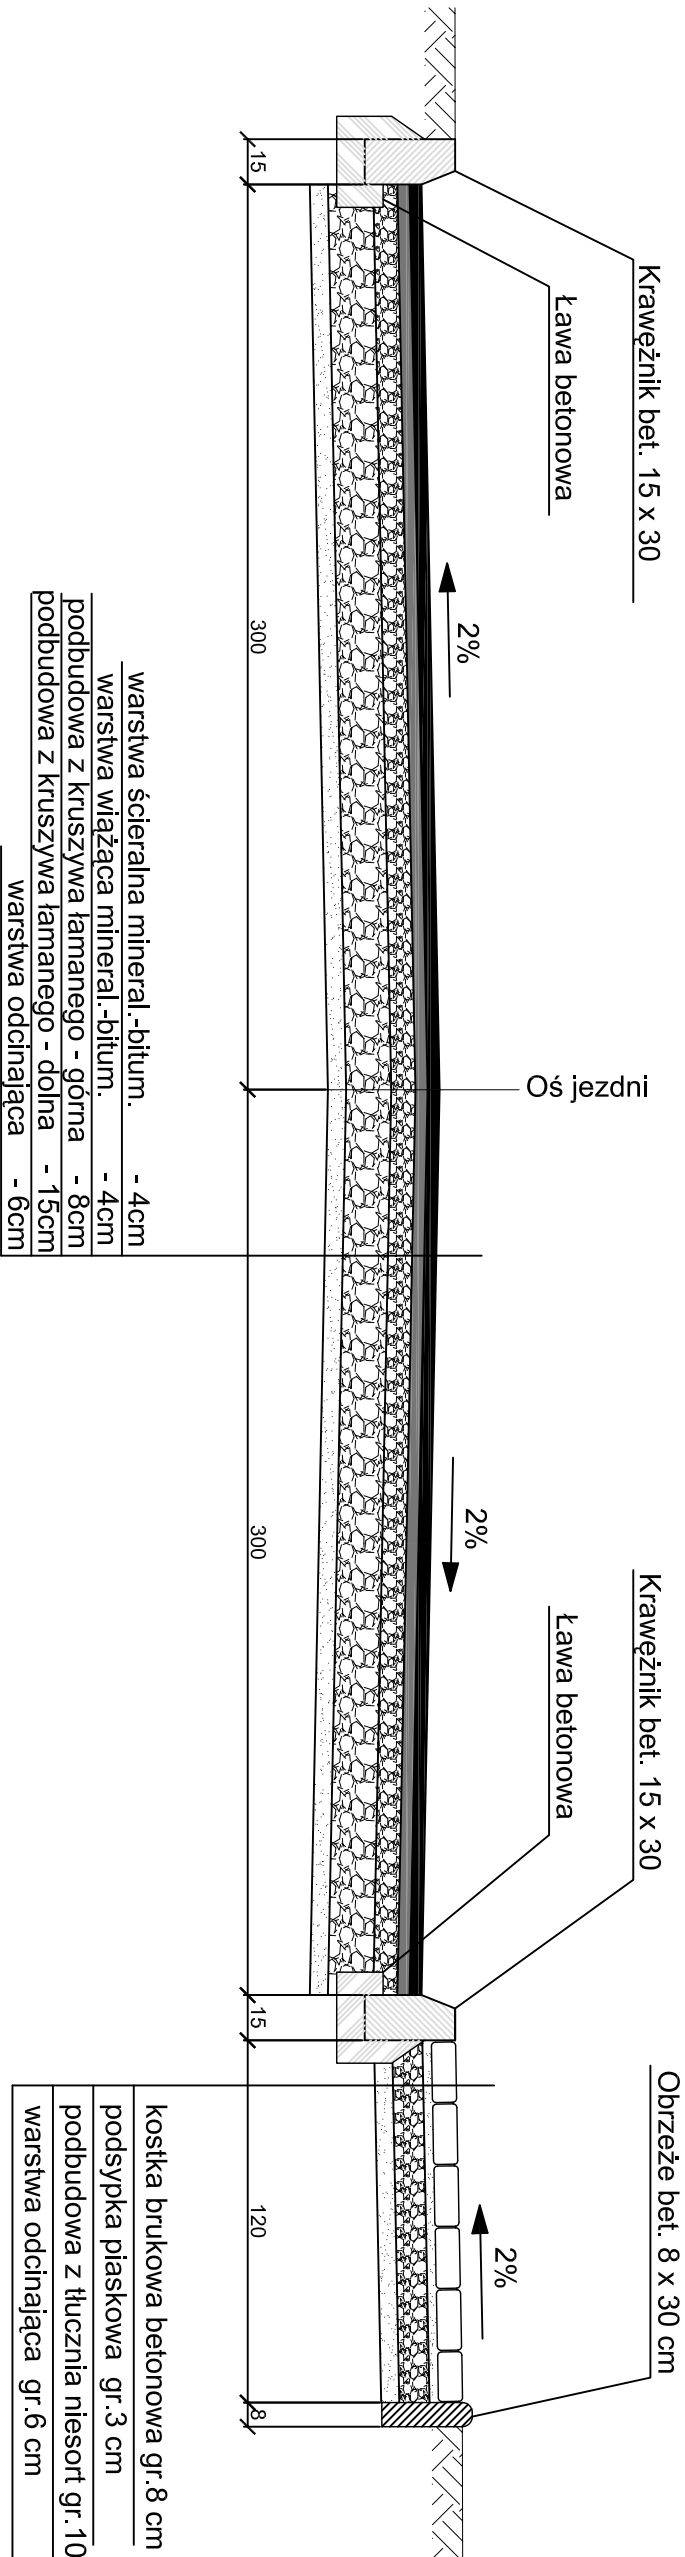

Biurowy Projektów i Usług Budownictwa "AUD PROJEKT" 59-820 Leśna ul.Kościuszki 5/2a			
OBIEKT: Odbudowa ulicy Zakopiańskiej w Świeradowie Zdroju		Rys. 6	
PRZEMIANOWY KONSTRUKCYJNY F-F			
INWESTOR: GMINA MIEJSKA ŚWIERADÓW		SKALA 1:25	
PROJEKTANT: mgr inż. Jerzy Dec			
upr.2285/91; DOŚ/MM/0165/01			
ASYSTENT mgr inż. Konrad Paś			
PROJEKTANTA:		DATA: kwiecień 2008r	