
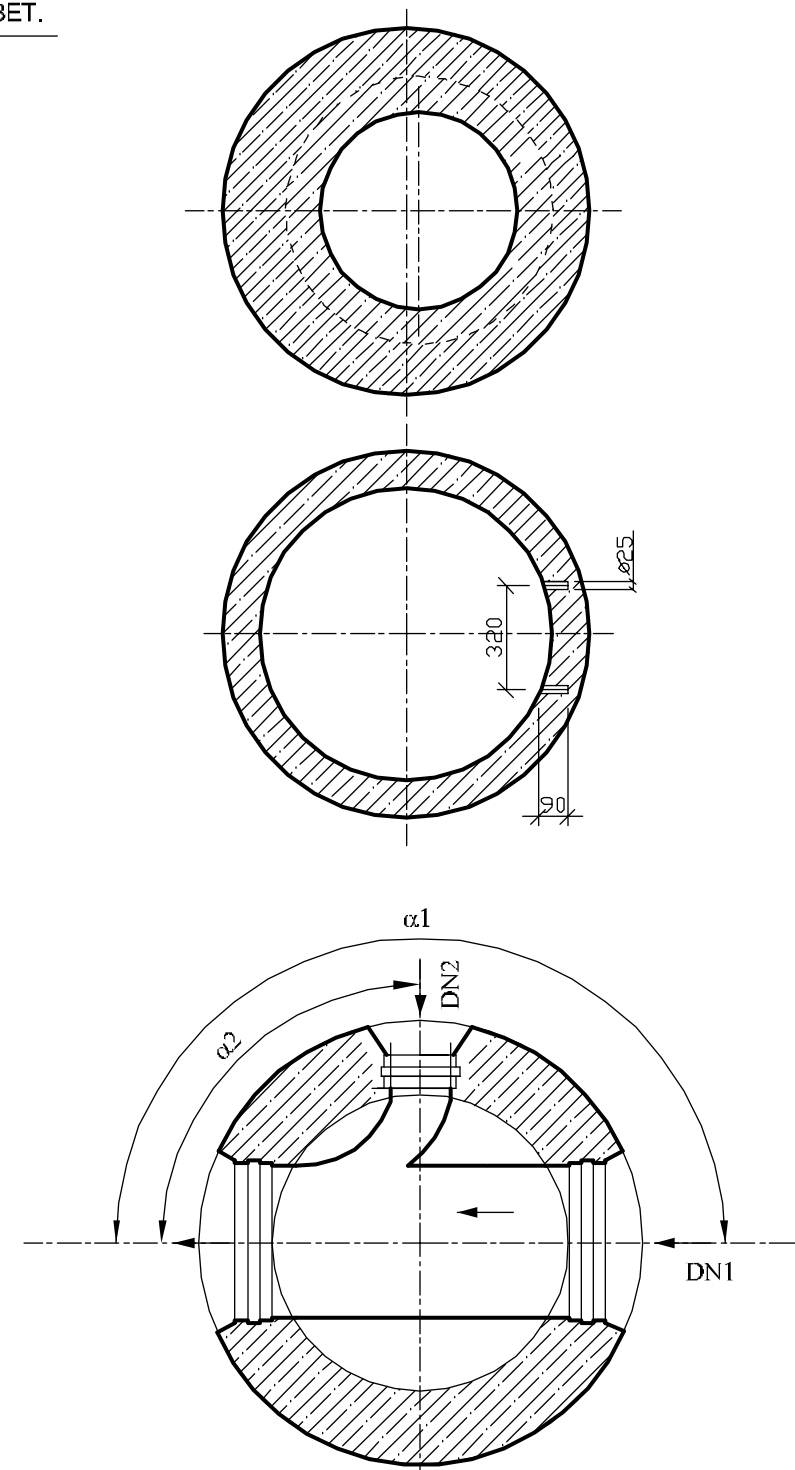



ELEMENTY STUDZIENKI TB 1000

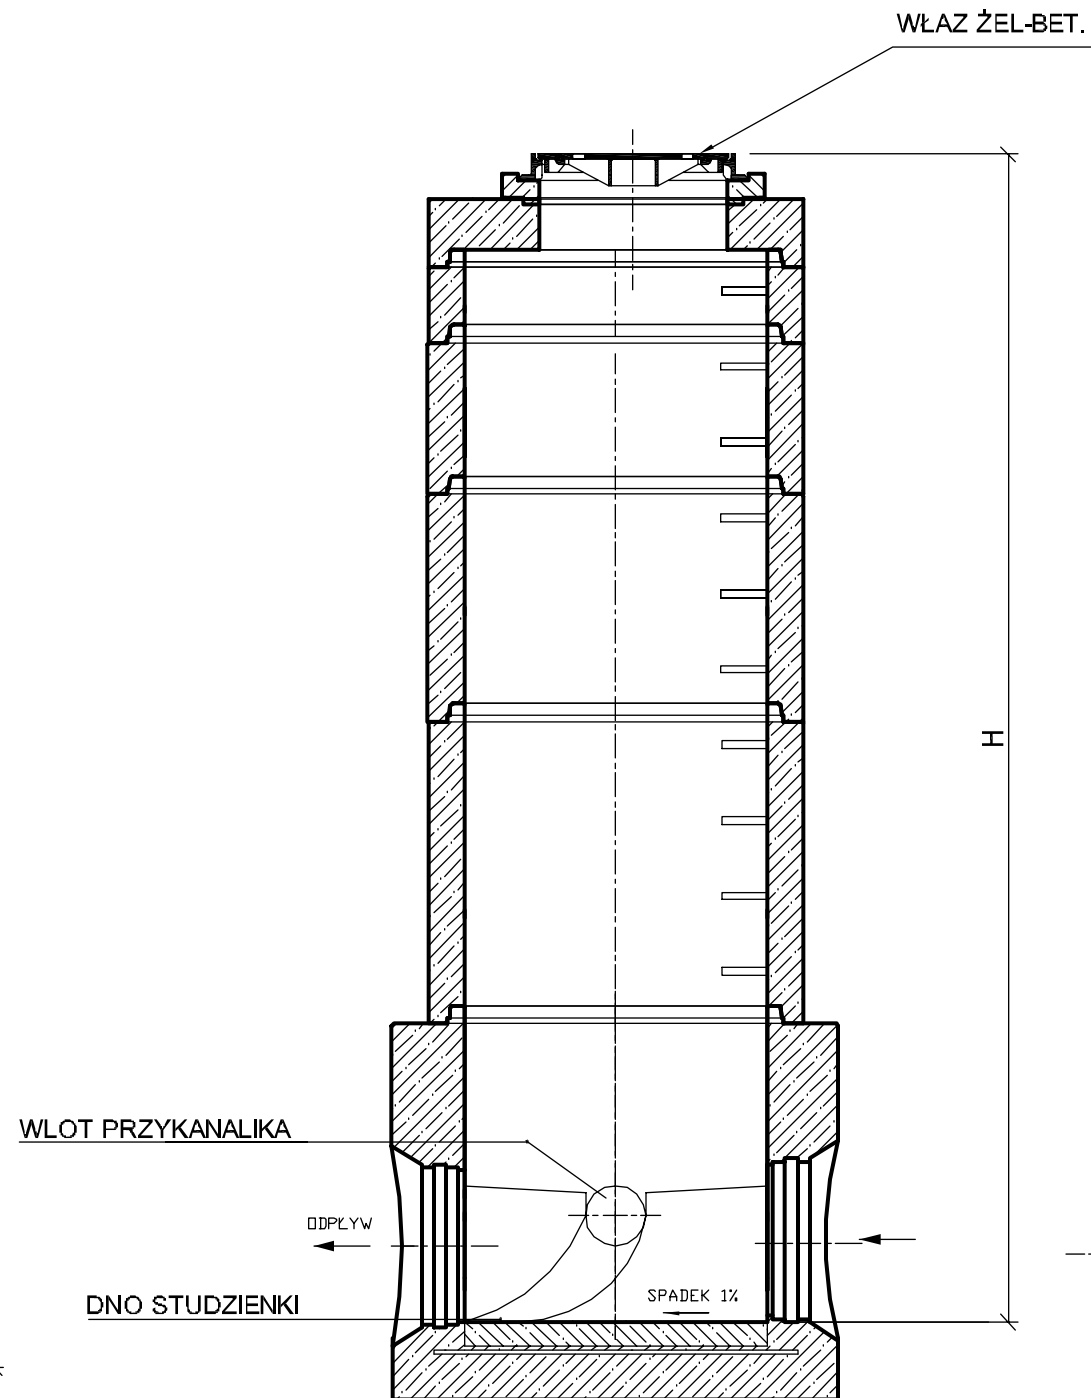

 BIURO PROJEKTOWE SYNTECH SYNOWIEC I JUDA SP.J. JELENIA GÓRA, UL. UROCZA 22 WWW.SYNTECH.COM.PL				
ZADANIE	Budowa miejskiej sieci kanalizacji sanitarnej i deszczowej w Świeradów Zdroju w ulicach Stokowej i Budowlanych			
NAZWA OBIEKTU	Studnia betonowa Ø1000			
ADRES OBIEKTU	Świeradów Zdrój, ul. Stokowa i Budowlanych			
TYTUŁ RYS.	Rysunek poglądowy			
STADIUM	PROJEKT BUDOWLANY - ZAMIENNY			
IMIE I NAZWISKO	SPECJALNOŚĆ	NR UPRAWNIENI	PODPIS	
PROJEKTANT	mgr inż. Urszula Synowiec	Instalacyjno-inżynier, na	1716/87	
SPRAWDZAJĄCY	mgr inż. Anna Kamel	Instalacyjno-inżynier, na	1070/82	
ASISTENT	mgr Witold Juda			
ASISTENT	mgr inż. Tomasz Jaśkiewicz			
SIGNATURA ZADANIA	BRANŻA	DATA	SKALA	NR RYS.
S.3.08	Sanitarna - sieć zewnętrzna	6.2008	1:25	5