


Schemat strukturalny zasilania i rozdziału energii

linia napowietrzna EnergiaPro	wew. linia zasilająca	szafka złączowo-pomiar. ZK1+SL	linia zasilająca zaliczn.	tablica rozdzielcza budynku szatni
część odbiorcy				

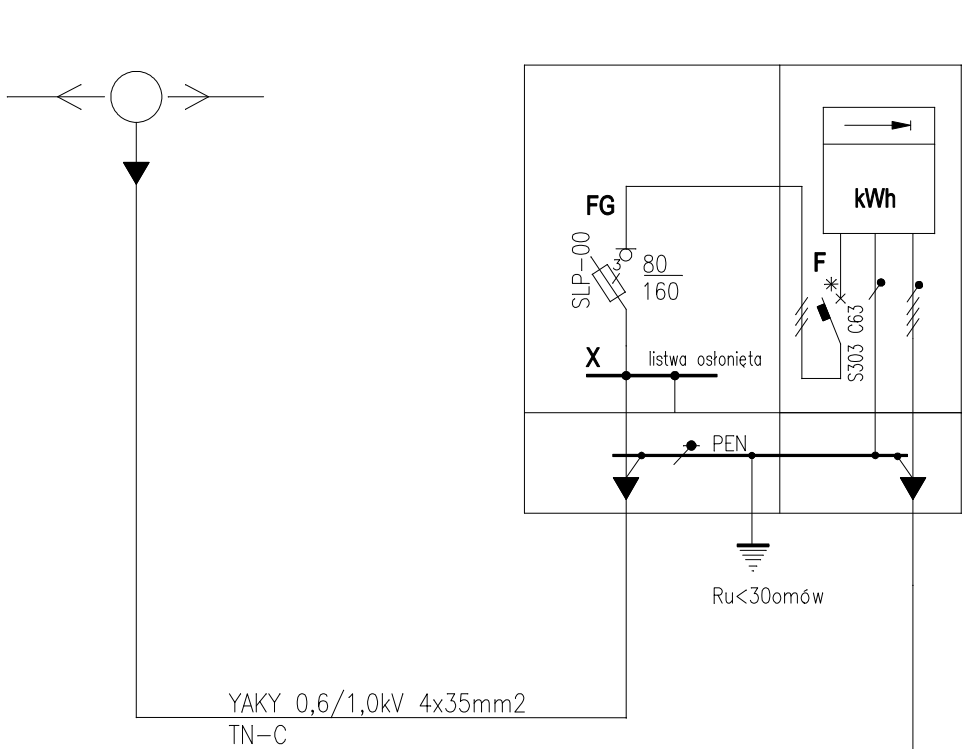


OBJAŚNIENIA :

- kWh licznik energii czynnej (pomiar bezpośredni)
F zabezpieczenie przedlicznikowe w plombowanej obudowie
FG rozłącznik bezpiecznikowy wlk. 00, bezpieczniki gG
X zabezpieczenie główne
listwa zaciskowa, osłonięta
PEN szyna PEN, zabudowana w części fundamentowej szafki z zaciskami typu "V"

UWAGI :

- Aparaty w układzie pomiarowym usytuowane przed licznikiem energii winny być osłonięte i przystosowane do plombowania.
- Wewnętrzną linię zasilającą (zalicznikową) wykonuje odbiorca energii.
- Granica własności – zaciski prądowe przyłącza na słupie linii napowietrznej
- Pomiar energii :
 - licznik do pomiaru bezpośredniego w układzie trójfazowym w szafce pomiarowej (dostarcza EnergiaPro)
- Moc przyłączeniowa – 40,0 kW, zabezpieczenie przedlicznikowe 63A

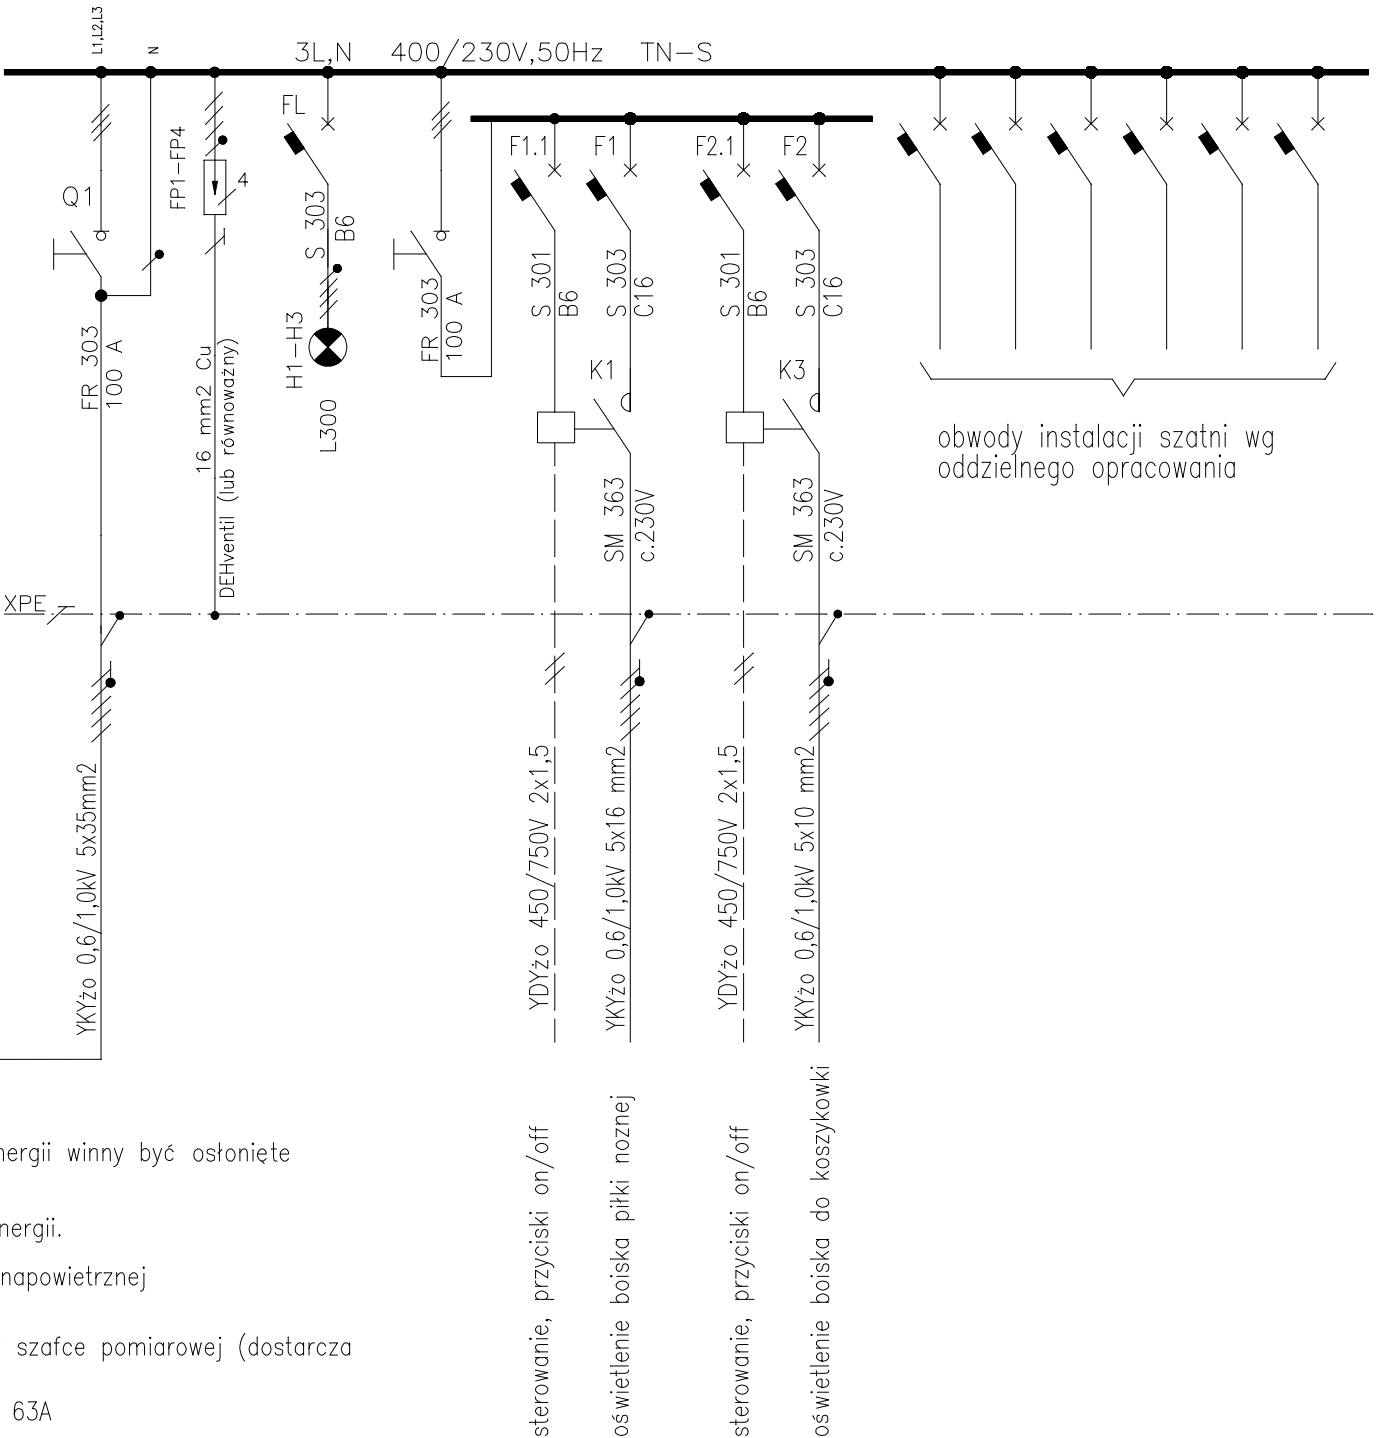

Samoczynne wyłączenie zasilania

układ sieci odbiorcy : TN-S

ADRES OBIEKTU BUDOWLANEGO				ZESPÓŁ PROJEKTOWY					
GMINA	MIEJSCOWOŚĆ	ULICA	NR	SANIT.	PROJEKTOWAŁ	MGR INŻ. ZYGMUNT STROŃSKI	upr. 233/88/UW		
ŚWIERADÓW ZDRÓJ	ŚWIERADÓW ZDRÓJ	H. SIENKIEWICZA	2a		SPRAWDZIŁ	MGR INŻ. STANISŁAW ZAJĄC	upr. 361/76/Wwm		
DZIAŁKA OBIEKTU BUDOWLANEGO				OBIEKT / ZAKRES OPRACOWANIA				SKALA	BRANŻA
NR DZIAŁKI		OBRĘB		ZESPÓŁ BOISK SPORTOWYCH Z NAW. SYNTETYCZNĄ "MOJE BOISKO. ORLIK 2012" – ETAP II				-----	SANIT.
1		4						STADIUM	DATA
								PB	07.2008
JEDNOSTKA PROJEKTOWA				RYSUNEK				NR RYS.	
ARCHISPORT Sp. z o.o. 51-640 WROCŁAW, UL. BRACI GIERYSKICH 156 TEL./FAX: 071/ 348 90 87				SCHEMAT STRUKTURALNY ZASILANIA I ROZDZIAŁU ENERGII				2012-ŚWIE-II-5/E	