ZAKRES PŁYTY PREFABRYKATU

STUDZIENKA CHŁONNA
PRZESUNIĘTE ZE WZGLĘDU NA INNY SPOSÓB ODWODNIENIA DACHU

ZESTAWIENIE ELEMENTÓW			
NR.	NAZWA	OPIS	ILOŚĆ
1	SU1	STUDNIA ŻELBETOWA DEKOWANA WARSTWA BETONU	14
2	SU2	STUDNIA ZELBETOWA WYPEŁNIONA ŻWIREM	7
3	P1	PODWALINA ŻELBETOWA	7
4	SP1	PANELE PODŁOGOWE 255x520 *	3
5	SP2	PANELE PODŁOGOWE 260x520 *	2
6	SP3	PANELE PODŁOGOWE POD PERGOLĘ 245x520 *	1

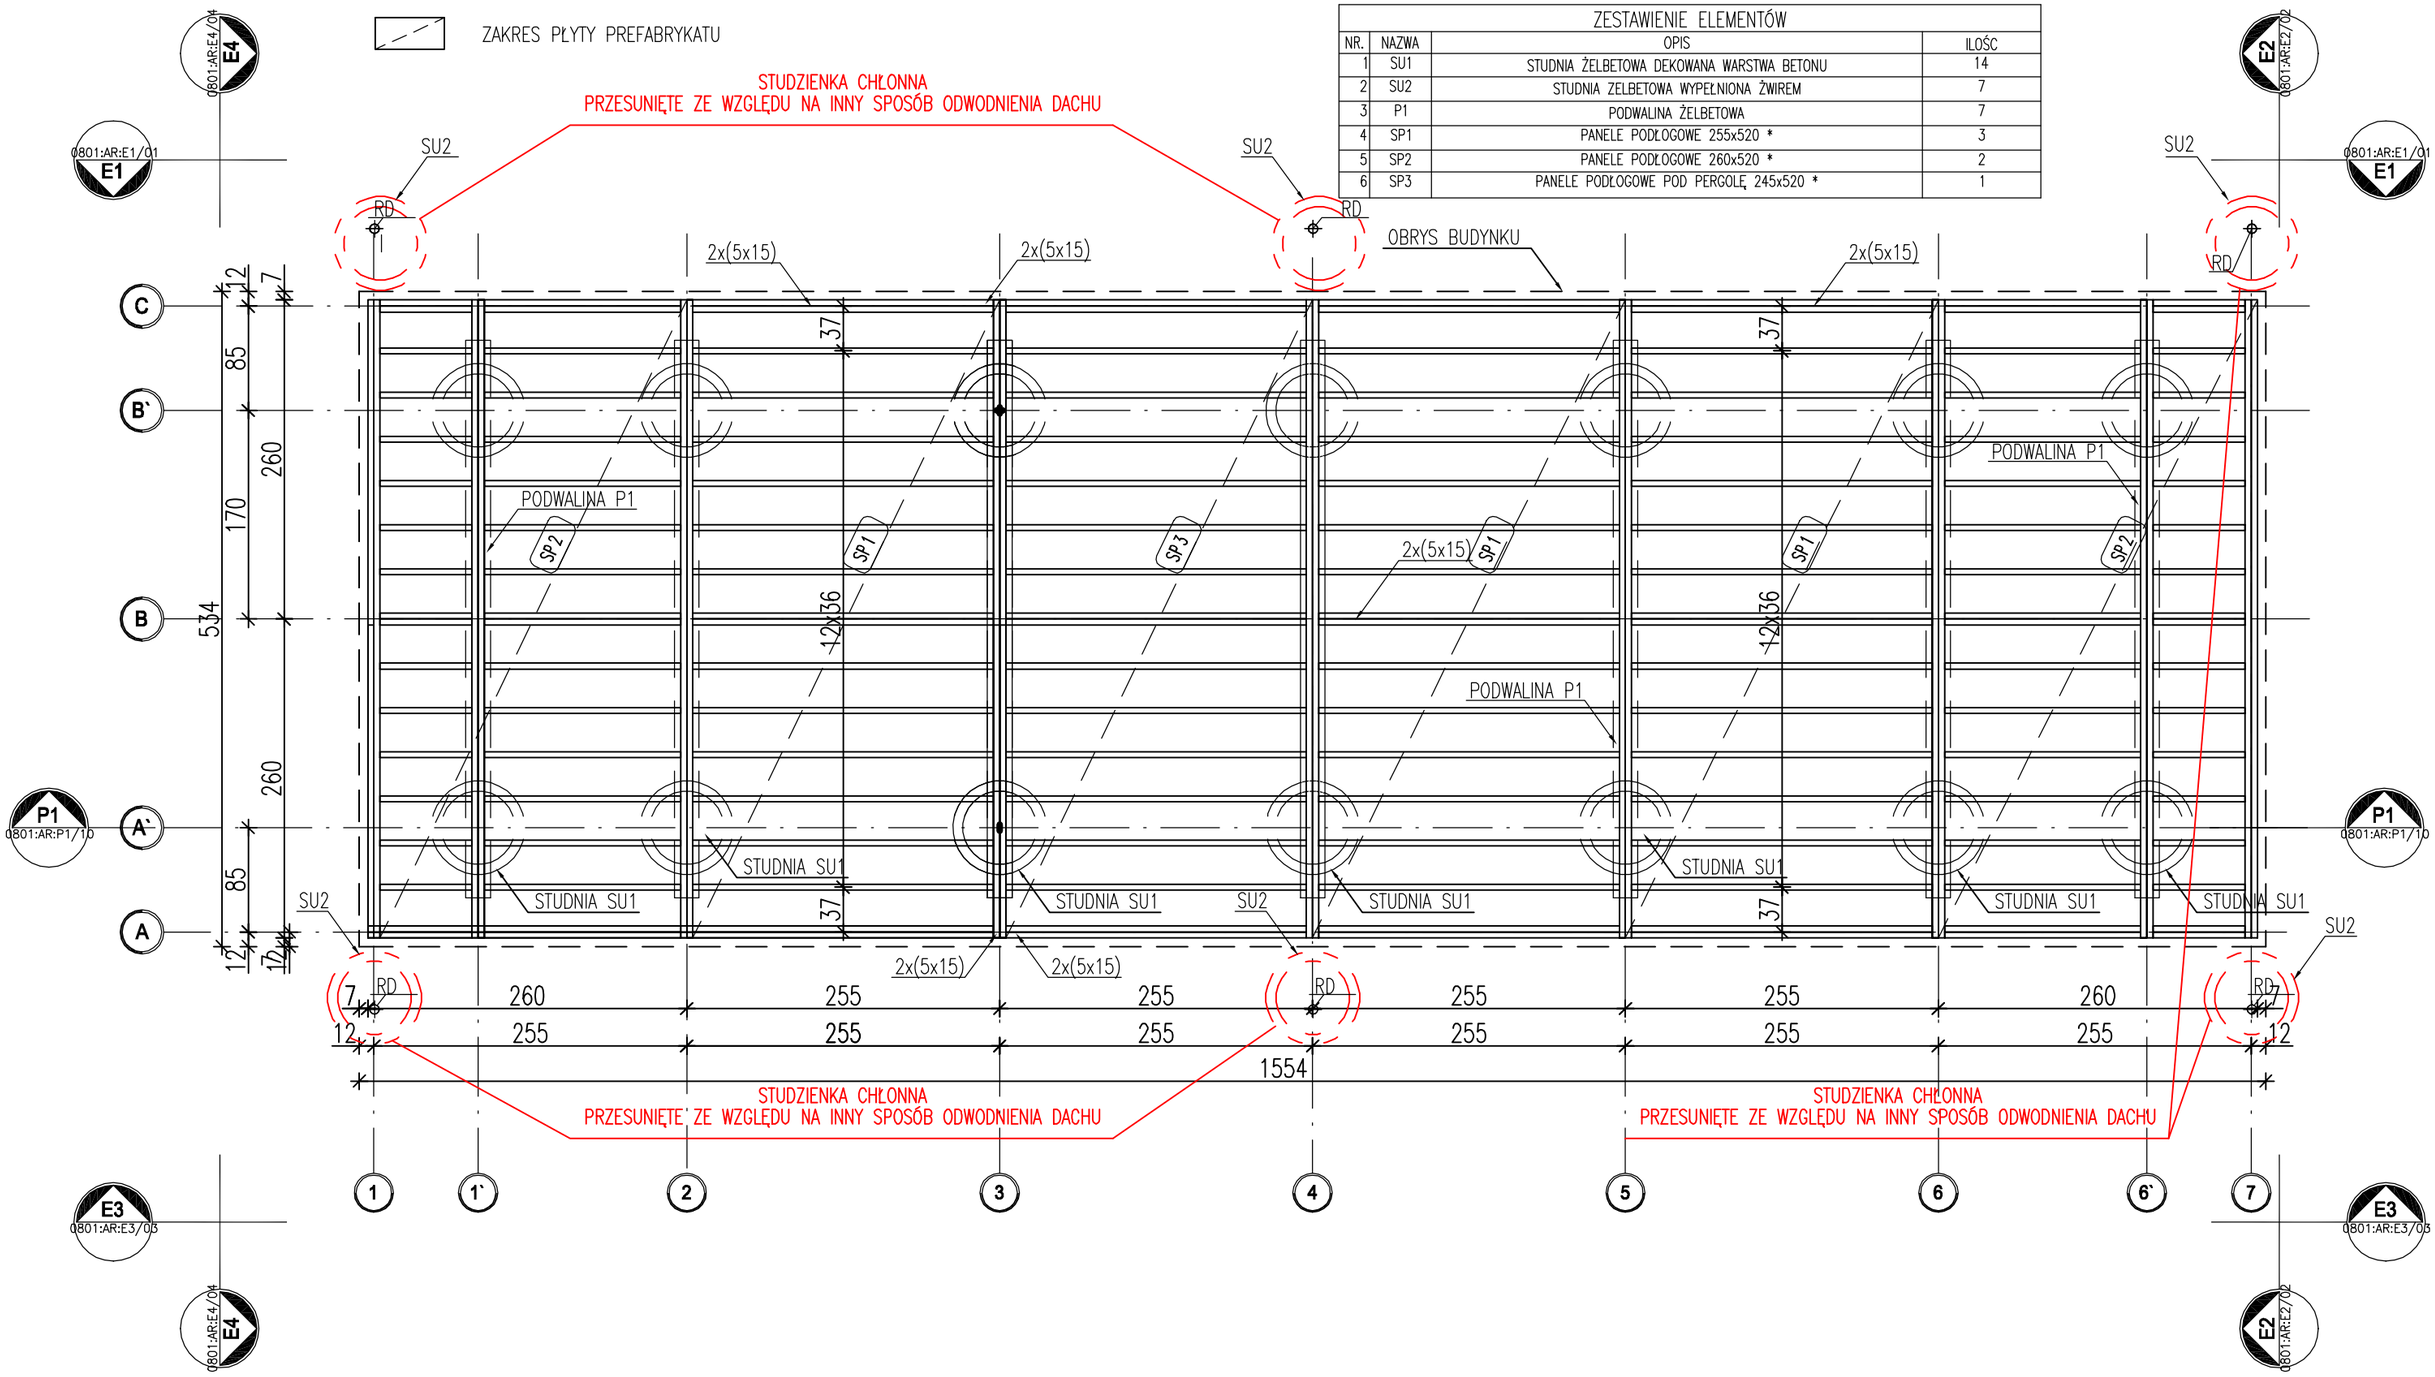

ZESPÓŁ PROJEKTOWY				
		IMIĘ I NAZWISKO	NR. UPR.	PODPIS
ARCH.	PROJEKTOWAŁ	DR INŻ. ARCH. MACIEJ STOJAK	185/00/DUW	
	OPRACOWAŁ	MGR INŻ. ARCH. JAKUB CHOJNACKI		

ADRES OBIEKTU BUDOWLANEGO			
GMINA	MIEJSCOWOŚĆ	ULICA	NR
ŚWIERADÓW ZDR.	ŚWIERADÓW ZDR.	H. SIENKIEWICZA	2a

DZIAŁKA OBIEKTU BUDOWLANEGO		
NR DZIAŁKI	ARKUSZ MAPY	OBRĘB
1	10	4

JEDNOSTKA PROJEKTOWA

ARCHISPORT Sp. z o.o.
51-640 WROCŁAW, UL. BRACI GIERYMSKICH 156
TEL./FAX: 071/ 348 90 87

OBIEKT / ZAKRES OPRACOWANIA	SKALA	BRANŻA
ZESPÓŁ BOISK SPORTOWYCH Z NAW. SYNTETYCZNĄ "MOJE BOISKO. ORLIK 2012"	1:50	A
	STADIUM	DATA
	PB	07.2008
RYSUNEK	NR RYS.	
PANELE PODŁOGOWE	**2012-ŚWIE-II-2/A**	