


ZESTAWIENIE ELEMENTÓW DODATKOWYCH			
NR.	NAZWA	OPIS	ILOŚĆ
1	d.1	WZMOCNIENIE 50x120x350	32
2	d.2	WZMOCNIENIE 50x120x470	32
3	k-1	DREWNIANY WIĄZAR KRATOWY WG RYS. SZCZ.	17
4		DESKA OKAPOWA 40X240	55,5mb

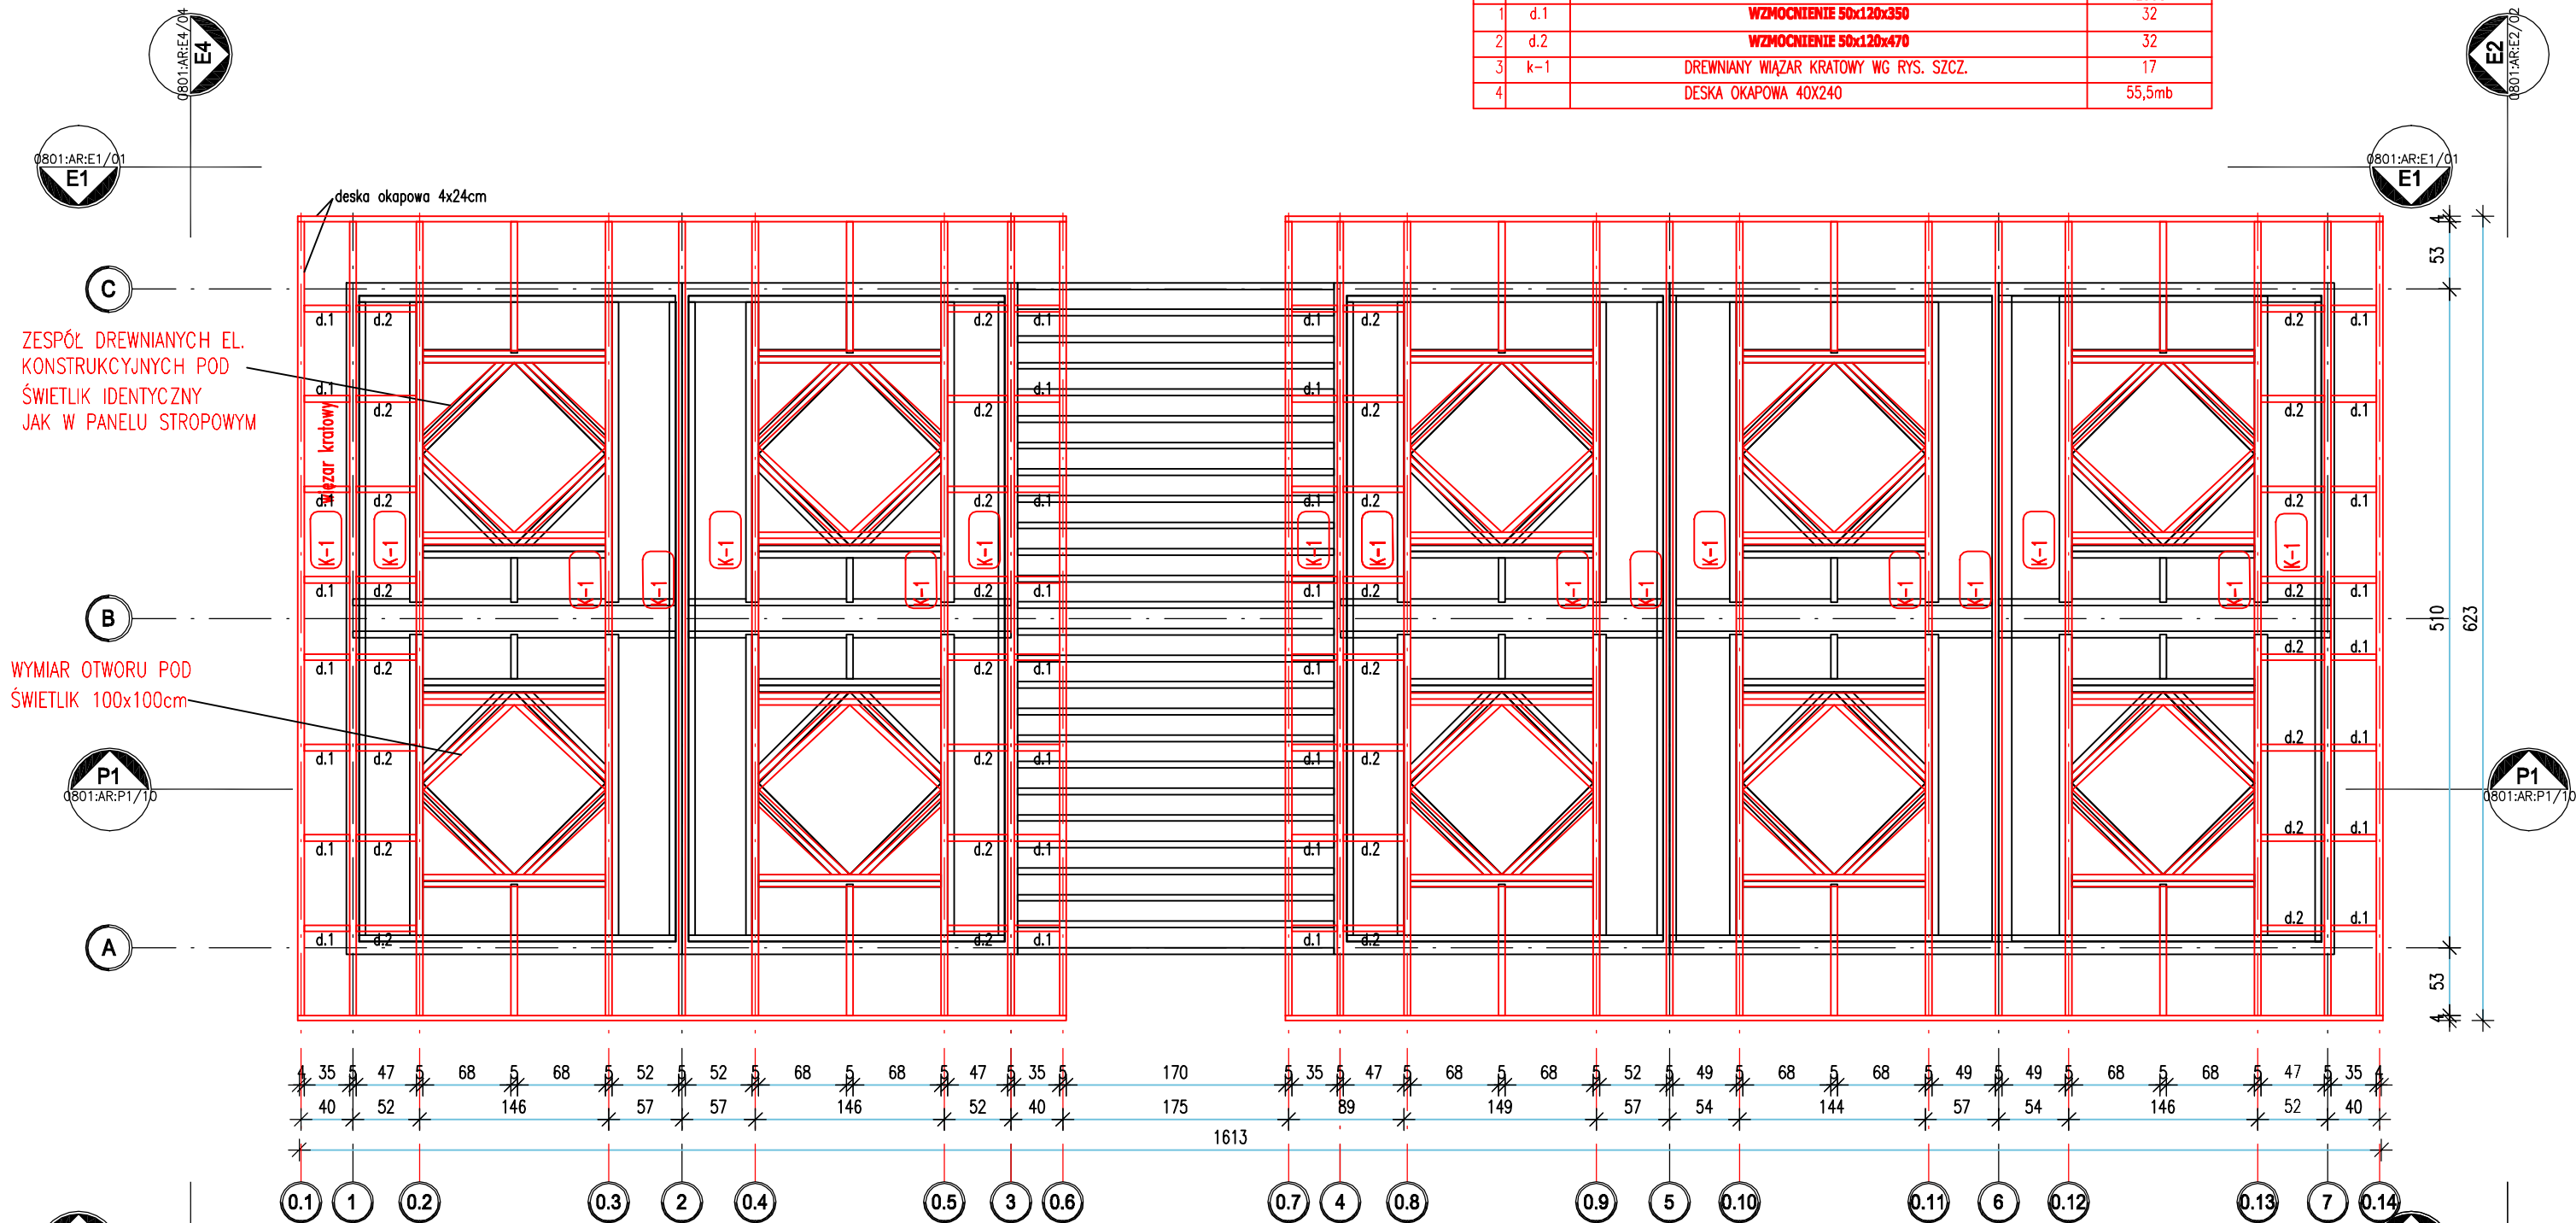

ZESPÓŁ PROJEKTOWY				
ARCH.	PROJEKTOWAŁ	IMIE I NAZWISKO	NR. UPR.	PODPIS
		DR INŻ. ARCH. MACIEJ STOJAK	185/00/DUW	
	OPRACOWAŁ	MGR INŻ. ARCH. JAKUB CHOJNACKI		

ADRES OBIEKTU BUDOWLANEGO			
GMINA	MIEJSCOWOŚĆ	ULICA	NR
ŚWIERADÓW ZDR.	ŚWIERADÓW ZDR.	H. SIENKIEWICZA	2a
DZIAŁKA OBIEKTU BUDOWLANEGO			
NR DZIAŁKI	ARKUSZ MAPY	OBRĘB	
1	10	4	
JEDNOSTKA PROJEKTOWA			
ARCHISPORT Sp. z o.o. 51-640 WROCŁAW, UL. BRACI GIERYSKICH 156 TEL./FAX: 071/ 348 90 87			

OBIEKT / ZAKRES OPRACOWANIA		SKALA	BRANŻA
ZESPÓŁ BOISK SPORTOWYCH Z NAW. SYNTETYCZNĄ "MOJE BOISKO. ORLIK 2012"		1:50	A
		STADIUM	DATA
		PB	06.2008
RYSUNEK		NR RYS.	
PANELE STROPOWO DACHOWE		2012-ŚWIE-II-4/A	