



PRZEKRÓJ PRZEZ SŁUP  
SKALA 1:5

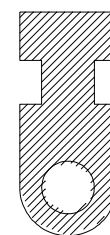


HACZYK PP, BIAŁY

PIŁKOCHWYT SKALA 1:25

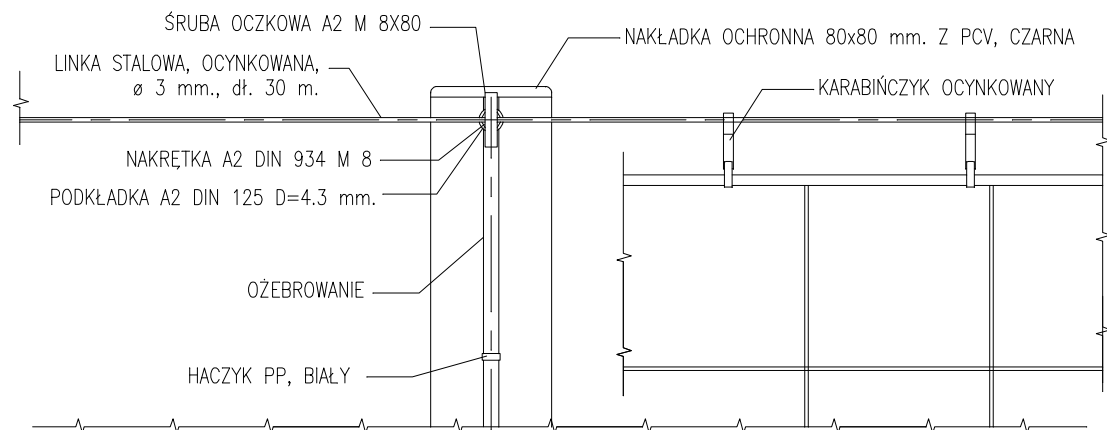

DETAL A SKALA 1:5

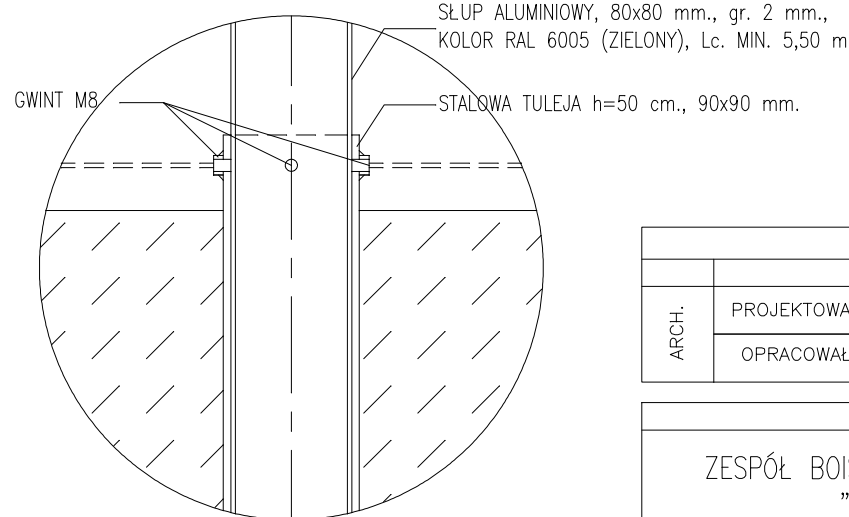

DETAL B SKALA 1:5

ZESPÓŁ PROJEKTOWY				
ARCH.	PROJEKTOWAŁ	MGR INŻ. ARCH. EWA MILEJSKA-MĘDREK	NR. UPR. 53/91/4W	PODPIS
	OPRACOWAŁ	MGR INŻ. ARCH. JAKUB CHOJNACKI		
OBIEKT / ZAKRES OPRACOWANIA			SKALA	BRANŻA
ZESPÓŁ BOISK SPORTOWYCH Z NAW. SYNTETYCZNĄ "MOJE BOISKO. ORLIK 2012"			1:25	A
			STADIUM	DATA
			PB	06.2008
RYSUNEK			NR. RYS.	
BOISKO PIŁKARSKIE. PIŁKOCHWYT.			2012-SWIE.A-11	