


1. TRAWA SYNTETYCZNA PIŁKARSKA
2. KRUSZYWO ŁAMANE 0-5 mm.
3. KRUSZYWO ŁAMANE 5-40 mm. (5-31,5 mm.)
4. ZAGĘSZCZONA PODSTYKA PIASKOWA 100 mm.
5. CEDWIĘKOWA
6. GRUNT RODZIMY

1. TRAWA NATURALNA
2. GRUNT RODZIMY

1. TRAWA NATURALNA
2. GRUNT RODZIMY

1. TRAWA SYNTETYCZNA PIŁKARSKA
2. KRUSZYWO ŁAMANE 0-5 mm.
3. KRUSZYWO ŁAMANE 5-40 mm. (5-31,5 mm.)
4. ZAGĘSZCZONA PODSTYKA PIASKOWA 100 mm.
5. CEDWIĘKOWA
6. GRUNT RODZIMY

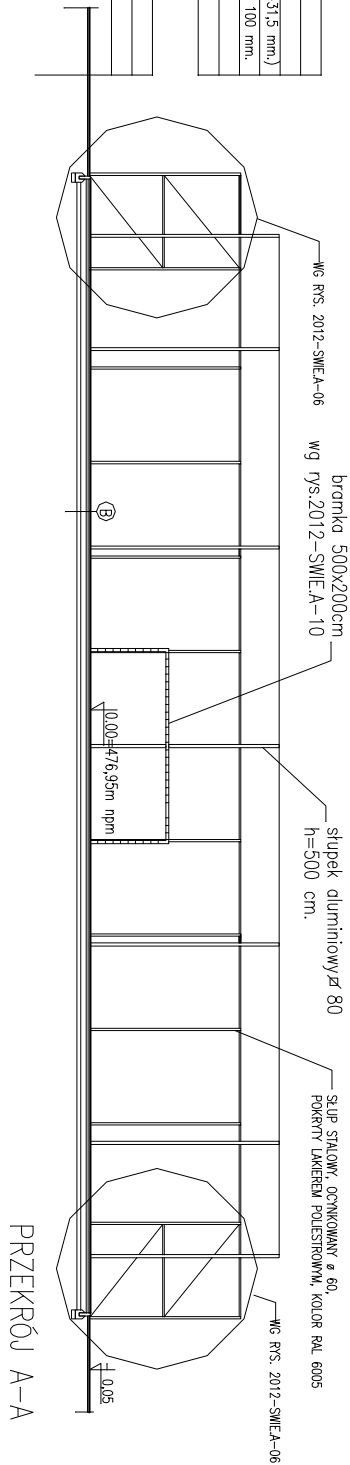

UWAGA:  
- WSZYSTKIE WYMIARY NALEŻY SPRAWDZIĆ NA BUDOWIE  
- WSZYSTKIE ROBOTY BUDOWLANE WINNY BYĆ PROWADZONE ZGODNIE ZE SZTUKĄ BUDOWLANĄ  
- WYMIAROWANIE TULEI ZGODNIE Z RYSUNKAMI SZCZEGÓŁOWYMI URZĄDZEN

PROJEKT CHRONIONY USTAWĄ O PRAWACH AUTORSKICH, WSZELKIE PRAWA ZASTRZEŻONE  
WYKORZYSTYWANIE TEGO PROJEKTU PRZEZ INNE JEDNOSTKĘ PROJEKT. WYMAGA ZGODY AUTORA

ZESPÓŁ PROJEKTOWY				
ARCH.	PROJEKTOWAŁ	IMIE I NAZWISKO	NR. UPR.	PODPIS
		MGR INŻ. ARCH. EWA MILEJSKA-MĘDREK	53/91/4W	
	OPRACOWAŁ	MGR INŻ. ARCH. JAKUB CHOJNACKI		

ADRES OBIEKTU BUDOWLANEGO			
GMINA	MIEJSCOWOŚĆ	ULICA	NR
ŚWIERADÓW ZDR.	ŚWIERADÓW ZDR.	H. SIENKIEWICZA	2a
DZIAŁKA OBIEKTU BUDOWLANEGO			
NR DZIAŁKI	ARKUSZ MAPY	OBREB	
1	10	4	
JEDNOSTKA PROJEKTOWA			
ARCHISPORT Sp. z o.o.			
51-640 WROCŁAW, UL. BRACI GIERZYŃSKICH 156			
TEL./FAX: 071/ 348 90 87			

OBIEKT / ZAKRES OPRACOWANIA		SKALA	BRANŻA
ZESPÓŁ BOISK SPORTOWYCH Z NAW. SYNTETYCZNĄ "MOJE BOJSKO. ORLIK 2012"		1:200	A
		STADIUM	DATA
		PB	06.2008
RYSUNEK		NR RYS.	
RZUT I PRZĘKROJE BOISKA PIŁKARSKIEGO		2012-SWIE.A-02A	



ERROR: syntaxerror  
OFFENDING COMMAND: --nostringval--

STACK:

```
/Title  
( )  
/Subject  
(D:20080624124633+02'00' )  
/ModDate  
( )  
/Keywords  
(PDFCreator Version 0.9.5)  
/Creator  
(D:20080624124633+02'00' )  
/CreationDate  
(USER)  
/Author  
-mark-
```