
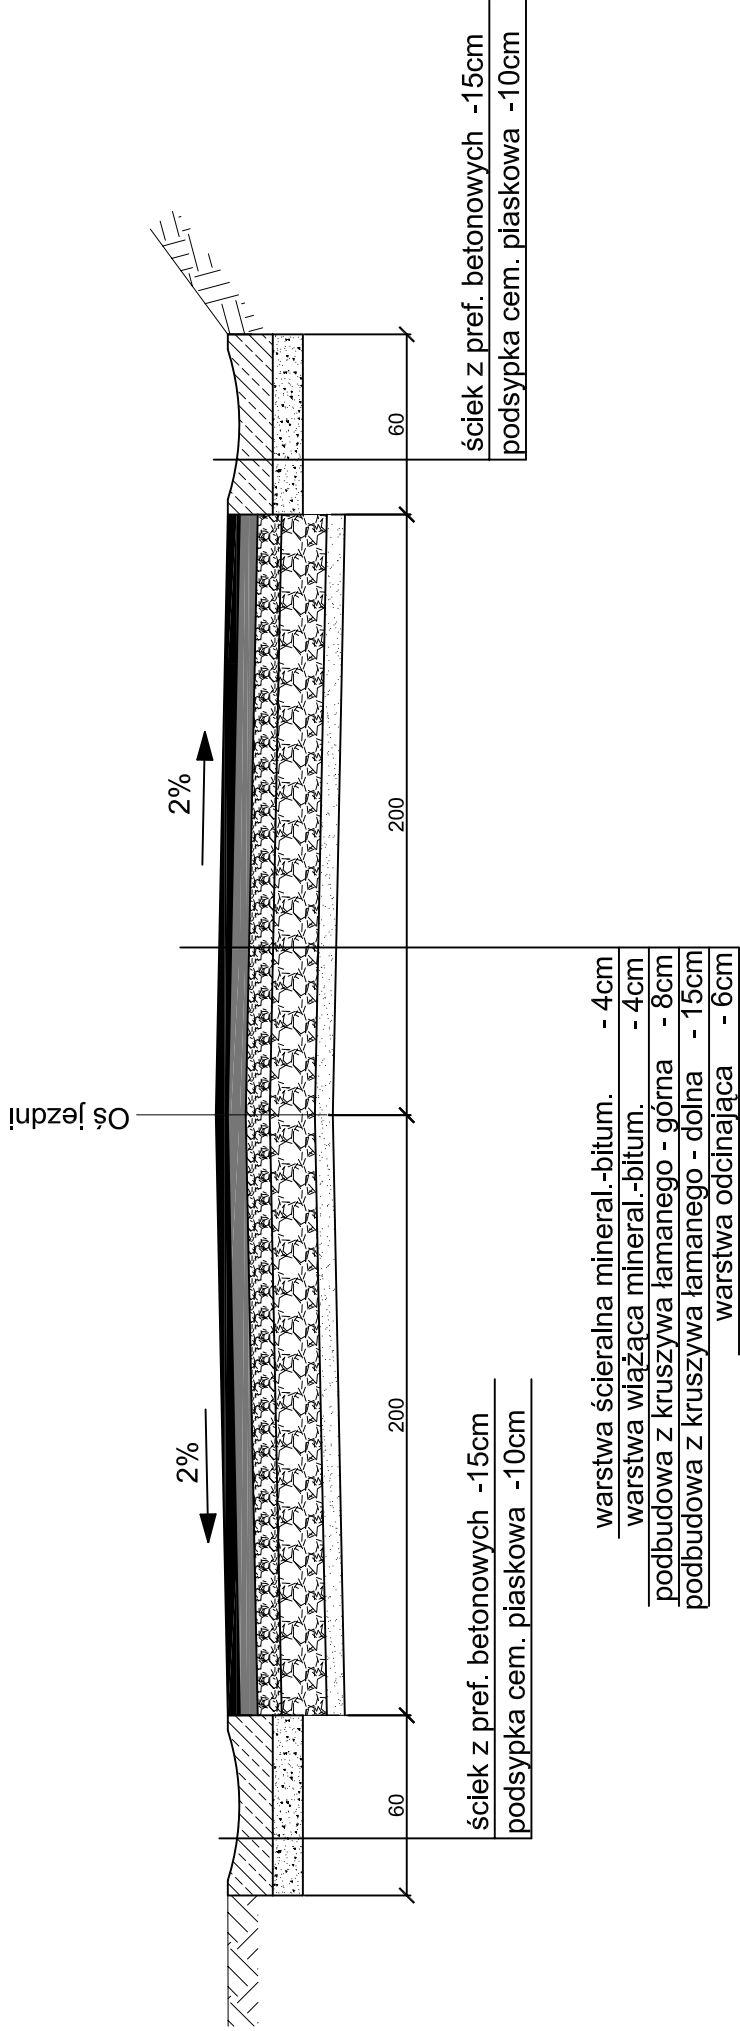


PRZEKRÓJ KONSTRUKCYJNY B-B

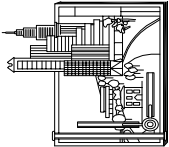

Biurowy Projekt i Usługi Budownictwa "AJD PROJEKT" 59-820 Leśna, ul. Kościuszki 5/2A		
TEMAT/OBIEKT/ADRES: ROZBUDOWA NAWIERZCHNI DROGI – UL. POLNA W ŚWIERADOWIE ZDRÓJU		
TYTUŁ RYS.	PRZEKRÓJ B-B	NR RYS: 4
INWESTOR	GMINA MIEJSKA ŚWIERADÓW ZDRÓJ	SKALA: 1:25
PROJEKTANT	MGR INŻ. JERZY DEC NR UPR.: 1496/86/2285/91/64/DOŚ/03, DOŚ/WM/0165/01.	Podpis:
ASYSTENT PROJEKTANTA	MGR INŻ. KONRAD PAŚ	Podpis: Data opracowania: Lipiec 2008r.