


PRZĘKRÓJ KONSTRUKCYJNY A-A

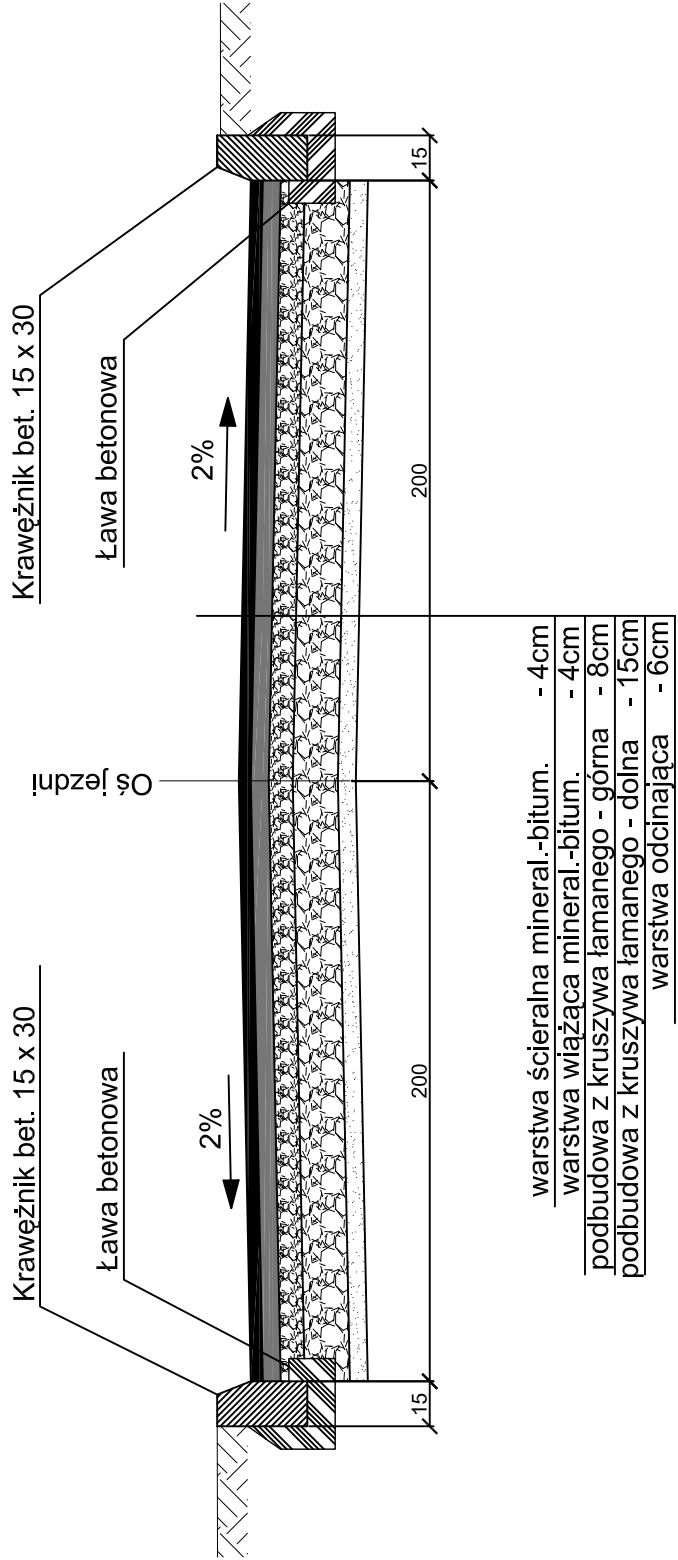

Biurowie Projektów i Usług Budownictwa "AJD PROJEKT" 59-820 Leśna, ul. Kościuszki 5/2A		
TEMAT/OBIEKT/ADRES: ROBOTA NA WIERZCHNI DROGI - UL. POLNA W ŚWIERADOWIE ZDROJU		
TYTUŁ RYS.	PRZĘKRÓJ A-A	NR RYS: 3
INWESTOR	GMINA MIEJSKA ŚWIERADÓW ZDROJU	SKALA: 1:25
PROJEKTANT	MGR INŻ. JERZY DEC NR UP. 1496/86/2285/91/64/DOŚ/03, DOŚ/WM/0165/01.	Podpis:
ASYSTENT PROJEKTANTA	MGR INŻ. KONRAD PAŚ	Podpis: Data opracowania: Lipiec 2008r.