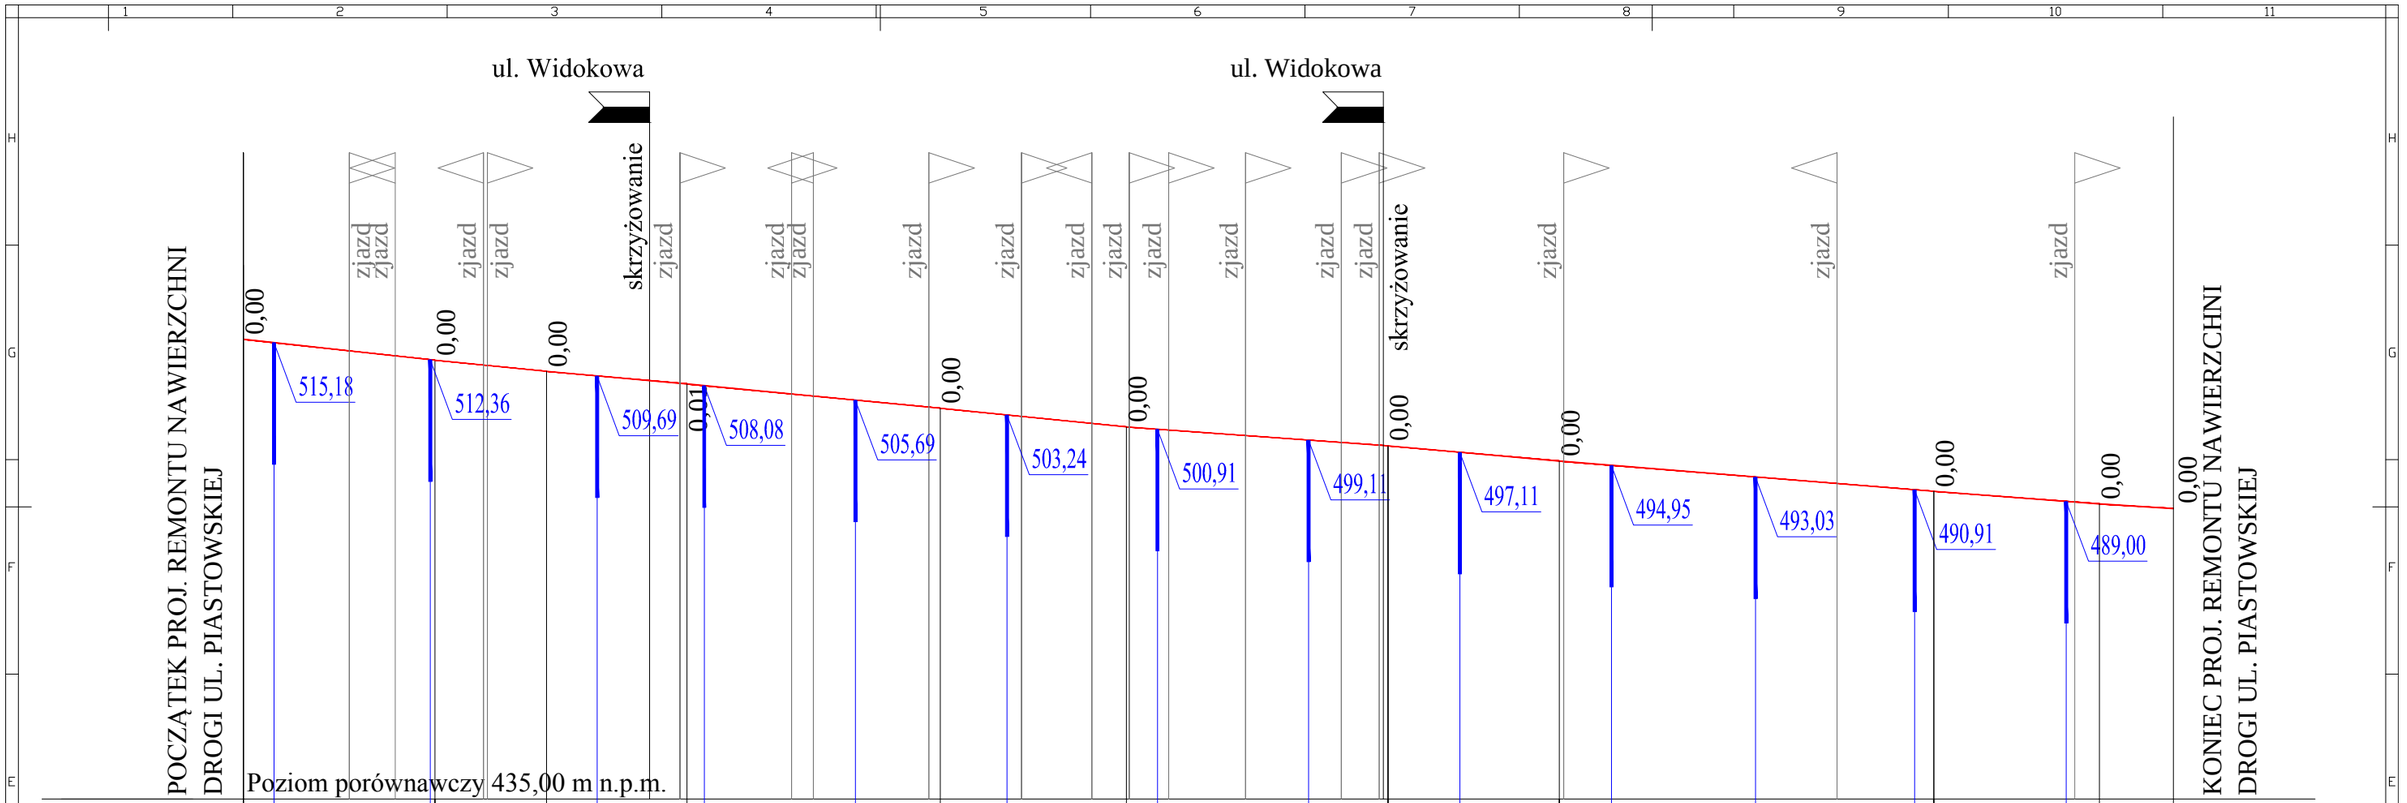

TYTUŁ RYSUNKU:	NIWELETA DROGI GMINNEJ NR 112805D /UL. PIASTOWSKA/		RYS. NR 3
INWESTOR:	GMINA MIEJSKA ŚWIERADÓW-ZDRÓJ, UL. 11. LISTOPADA 35, 59-850 ŚWIERADÓW-ZDRÓJ		
NAZWA OBIEKTU BUD.	DROGA GMINNA NR 112805D (DOJAZDOWA)- UL. PIASTOWSKA		DATA: 06.2025.
NAZWA ZADANIA:	ODBUDOWA NAWIERZCHNI DROGI UL. PIASTOWSKIEJ WRAZ Z SIECIĄ WODOCIĄGOWĄ ORAZ SYSTEMEM ODWODNIENIA W ŚWIERADOWIE-ZDROJU W RAMACH ZADANIA ZGŁOSZONEGO DO DOFINANSOWANIA ZE ŚRODKÓW BUDŻETU PAŃSTWA NA DOFINANSOWANIE ZADAŃ WŁASNYCH ZWIĄZANYCH Z REMONTEM, PRZEBUDOWĄ I ODBUDOWĄ OBIEKTÓW ZNISZCZONYCH LUB USZKODZONYCH W WYNIKU ZDARZEŃ NOSZĄCYCH ZNAMIONA KLĘSKI ŻYWIOŁOWEJ, POD NAZWĄ „REMONT NAWIERZCHNI DROGI UL. PIASTOWSKIEJ WRAZ Z SIECIĄ WODOCIĄGOWĄ ORAZ SYSTEMEM ODWODNIENIA W ŚWIERADOWIE-ZDROJU”		SKALA: 1:1000/100
ADRES OBIEKTU:	WOJ. DOLNOŚLĄSKIE, POWIAT LUBAŃSKI, MIASTO ŚWIERADÓW-ZDRÓJ, OBRĘB 4 - ŚWIERADÓW-ZDRÓJ DZIAŁKA NR 51, ID: 021002_1.0004.AR_9.51 DZIAŁKA NR 54/6, ID: 021002_1.0004.AR_9.54/6 DZIAŁKA NR 56/1, ID: 021002_1.0004.AR_9.56/1 DZIAŁKA NR 57/1, ID: 021002_1.0004.AR_9.57/1 DZIAŁKA NR 58/1, ID: 021002_1.0004.AR_9.58/1 DZIAŁKA NR 60/9, ID: 021002_1.0004.AR_9.60/9 DZIAŁKA NR 60/3, ID: 021002_1.0004.AR_9.60/3 DZIAŁKA NR 60/7, ID: 021002_1.0004.AR_9.60/7 DZIAŁKA NR 64/6, ID: 021002_1.0004.AR_9.64/6 DZIAŁKA NR 64/4, ID: 021002_1.0004.AR_9.64/4 DZIAŁKA NR 75/22, ID: 021002_1.0004.AR_10.75/22 DZIAŁKA NR 1, ID: 021002_1.0004.AR_6.1 DZIAŁKA NR 83/2, ID: 021002_1.0004.AR_9.83/2 DZIAŁKA NR 35/1, ID: 021002_1.0004.AR_9.35/1		STADIUM: PB

BRANŻA / SPECJALNOŚĆ	IMIĘ I NAZWISKO PRZYN. DO IZBY/ NR EWID. UPRAWNIEŃ	PODPIS:	BRANŻA / SPECJALNOŚĆ	IMIĘ I NAZWISKO PRZYN. DO IZBY/ NR EWID. UPRAWNIEŃ	PODPIS:
INSTALACJE SANITARNE PROJEKTANT:	mgr inż. ADAM ŚMIGIELSKI DOŚ/BD/0020/018, upr. nr DOŚ/0367/PWBD/17		INSTALACJE SANITARNE SPRAWDZAJĄCY:	mgr inż. JANUSZ SZALEWSKI DOŚ/BO/0375/03 upr. nr 232/02/DUW	16.07.2025.
ASYSTENT PROJEKTANTA:	mgr inż. EMIL JANIKOWSKI		ASYSTENT PROJEKTANTA:	mgr inż. ADAM JANIKOWSKI	