



PRZĘKRÓJ KONSTRUKCYJNY A-A
ODCINEK DROGI A-B

SKALA 1 : 50

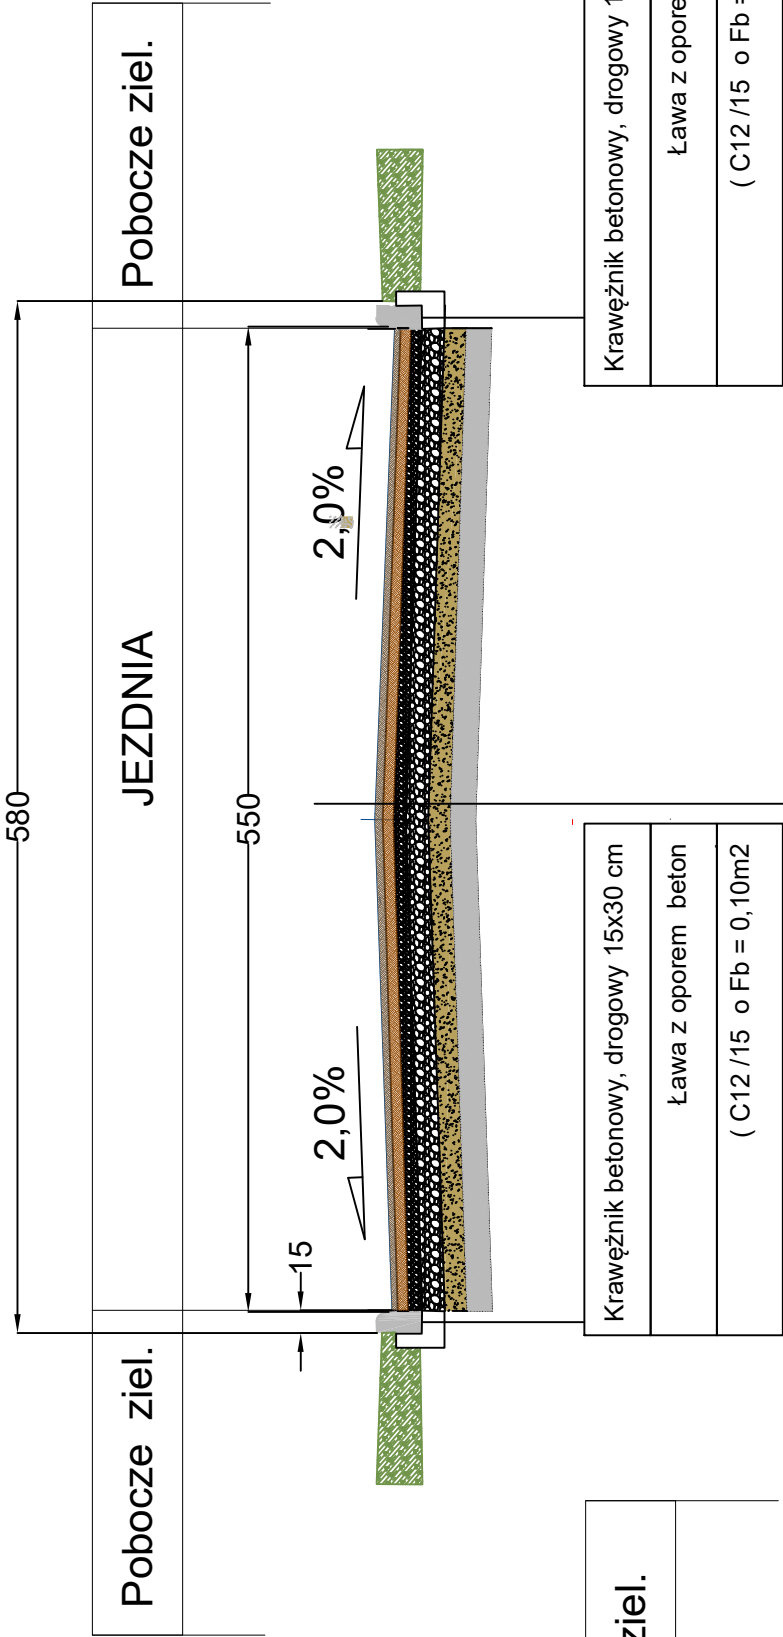

PRZĘKRÓJ KONSTRUKCYJNY B-B
ODCINEK DROGI D-E

SKALA 1 : 50

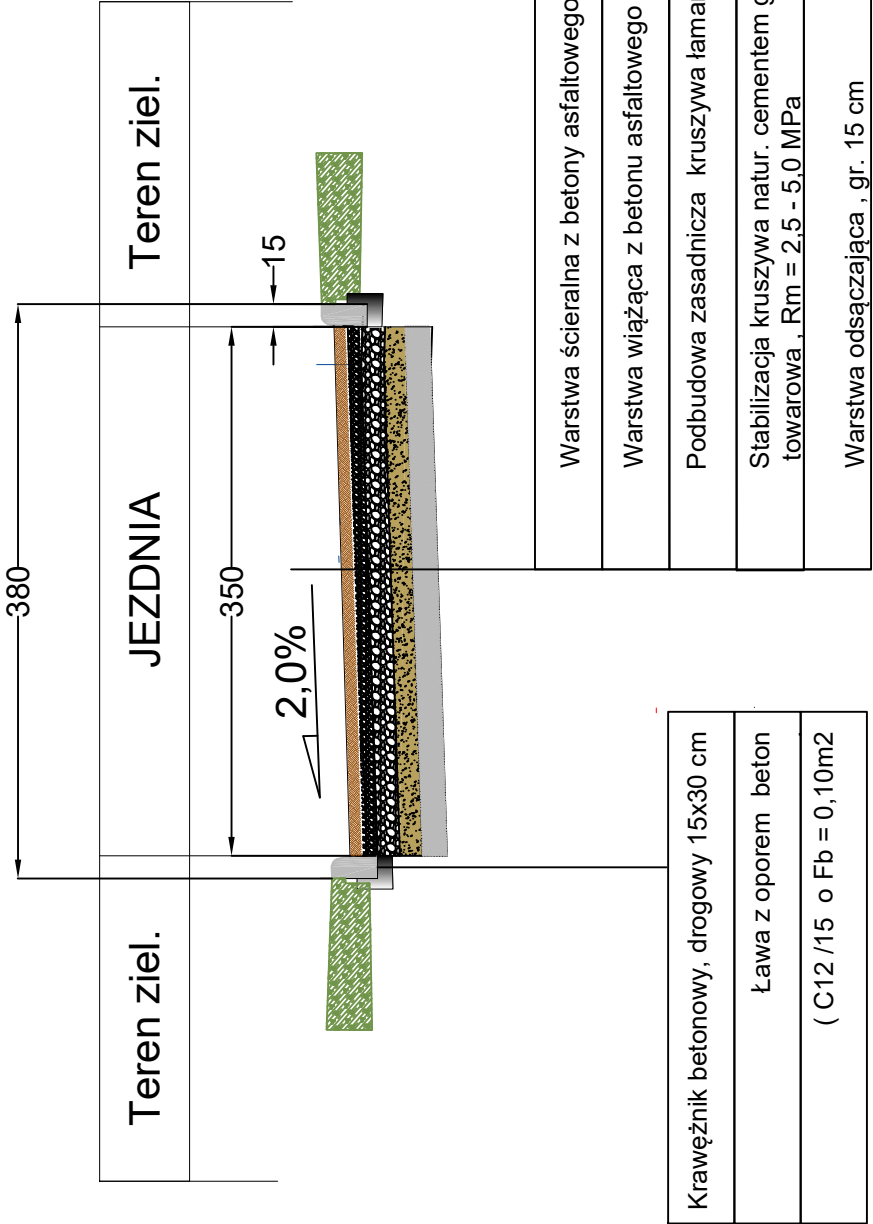

	Inwestor	Gmina Miejska Świeradów Zdrój 59-850 Świeradów Zdrój Ulica 11-Listopada 35	Tytuł rysunku		skala	
			PRZĘKROJE POPRZECZNE DROGI			
			PRZĘKRÓJ A-A I B-B			
			Projektant - branża drogowa	Podpis:		
			mgr inż. Dariusz Rusnak DOS/BO/0427/01 upr. bud. nr 1206/ZG			
Remont nawierzchni drogi ul. Batorego i kanalizacji śmiałnej wraz z systemem odwodnienia w Świeradowie Zdroju	Nazwa i adres obiektu	Projektant - branża drogowa		Podpis:		
		mgr inż. Andrzej Szewczyk LBS/BD/0145/04 upr. bud. nr LBS/0002/POOD/06				
		Data: 15.10. 2025 r				
Stadium opracowania		Projekt Budowlany				