



PRZEKRÓJ KONSTRUKCYJNY I - I

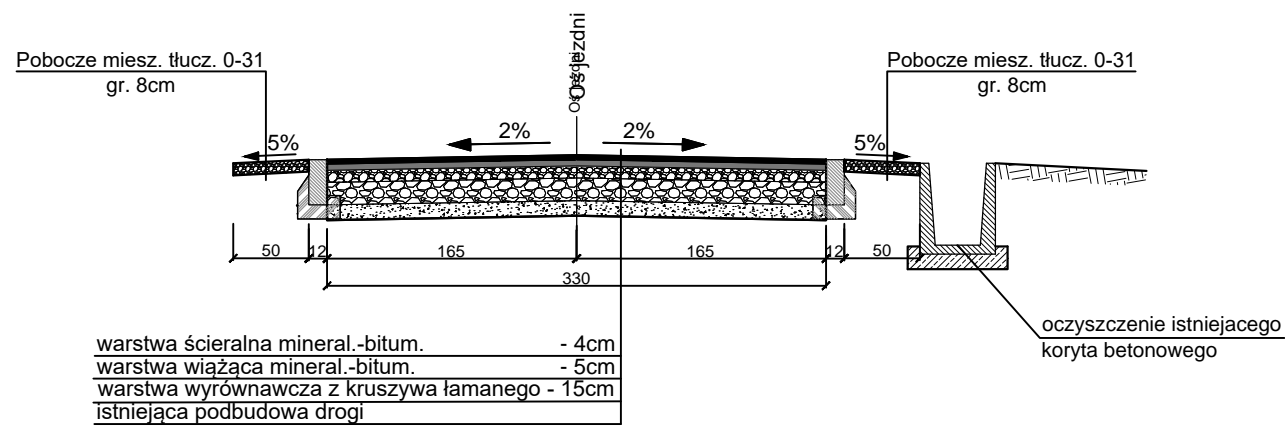


PRZEKRÓJ KONSTRUKCYJNY II - II

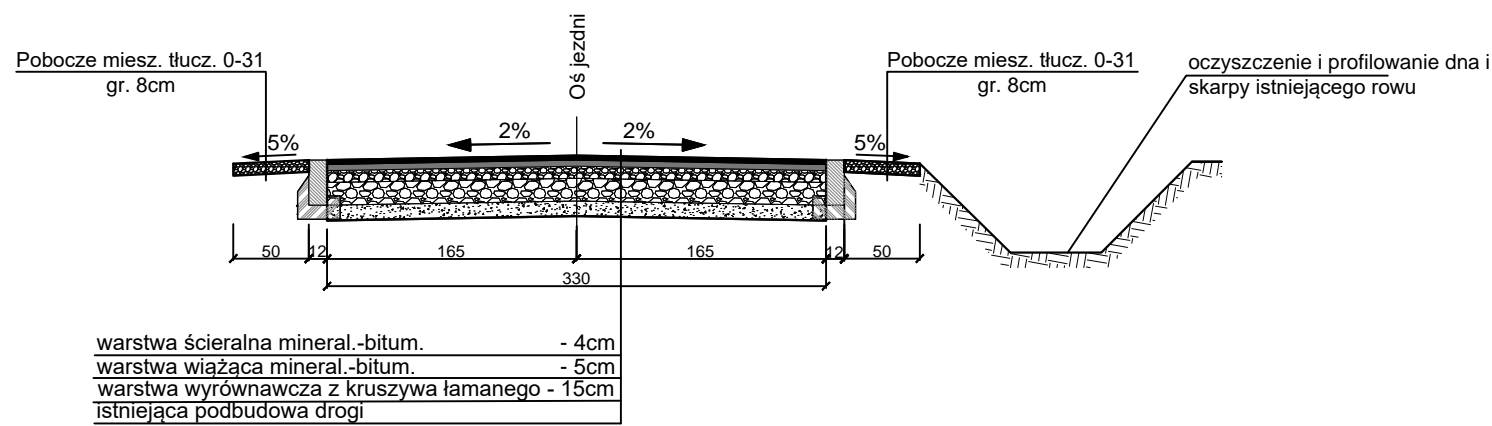

UWAGA:

warstwa wyrównawcza z kruszywa łamanego mieszanka 0-63mm o grubości warstwy - 10cm
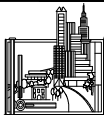
<div></div> <div>BIURO PROJEKTÓW I USŁUG BUDOWNICTWA AJD PROJEKT 59-820 LEŚNA, UL. KOŚCIUSZKI 5/2A</div>	Numeracja rysunku:	3		
	Skala rysunku:	1:50		
	Stadium dokumentacji:	DOKUMENTACJA PROJEKTOWA		
TEMAT RYSUNKU:	Przekroje konstrukcyjne I-I, II - II			
NAZWA ZADANIA:	PRZEBUDOWA DROGI GMINNEJ - UL. JASKÓŁCZA km 0+050 - 0+350			
ADRES: (LOKALIZACJA):	DZ. NR 38, 32/1, AM 12, OBR.0006 ŚWIERADÓW-ZDRÓJ			
INWESTOR: (ZAMAWIAJĄCY):	GMINA MIEJSKA ŚWIERADÓW-ZDRÓJ ul. 11 LISTOPADA 35, 59-850 ŚWIERADÓW-ZDRÓJ			
ZESPÓŁ AUTORSKI:	IMIĘ I NAZWISKO:	PODPIS:	DATA:	
PROJEKTANT:	MGR INŻ. JERZY DEC UPRAWNIENIA W SPECJALNOŚCI KONSTRUKCYJNO-INŻYNIERYJNEJ NR 2285/91 DOŚ/WM/0165/01		25.07.2022 r.	