


FUNDAMENT WAGI NAJAZDOWEJ 60T

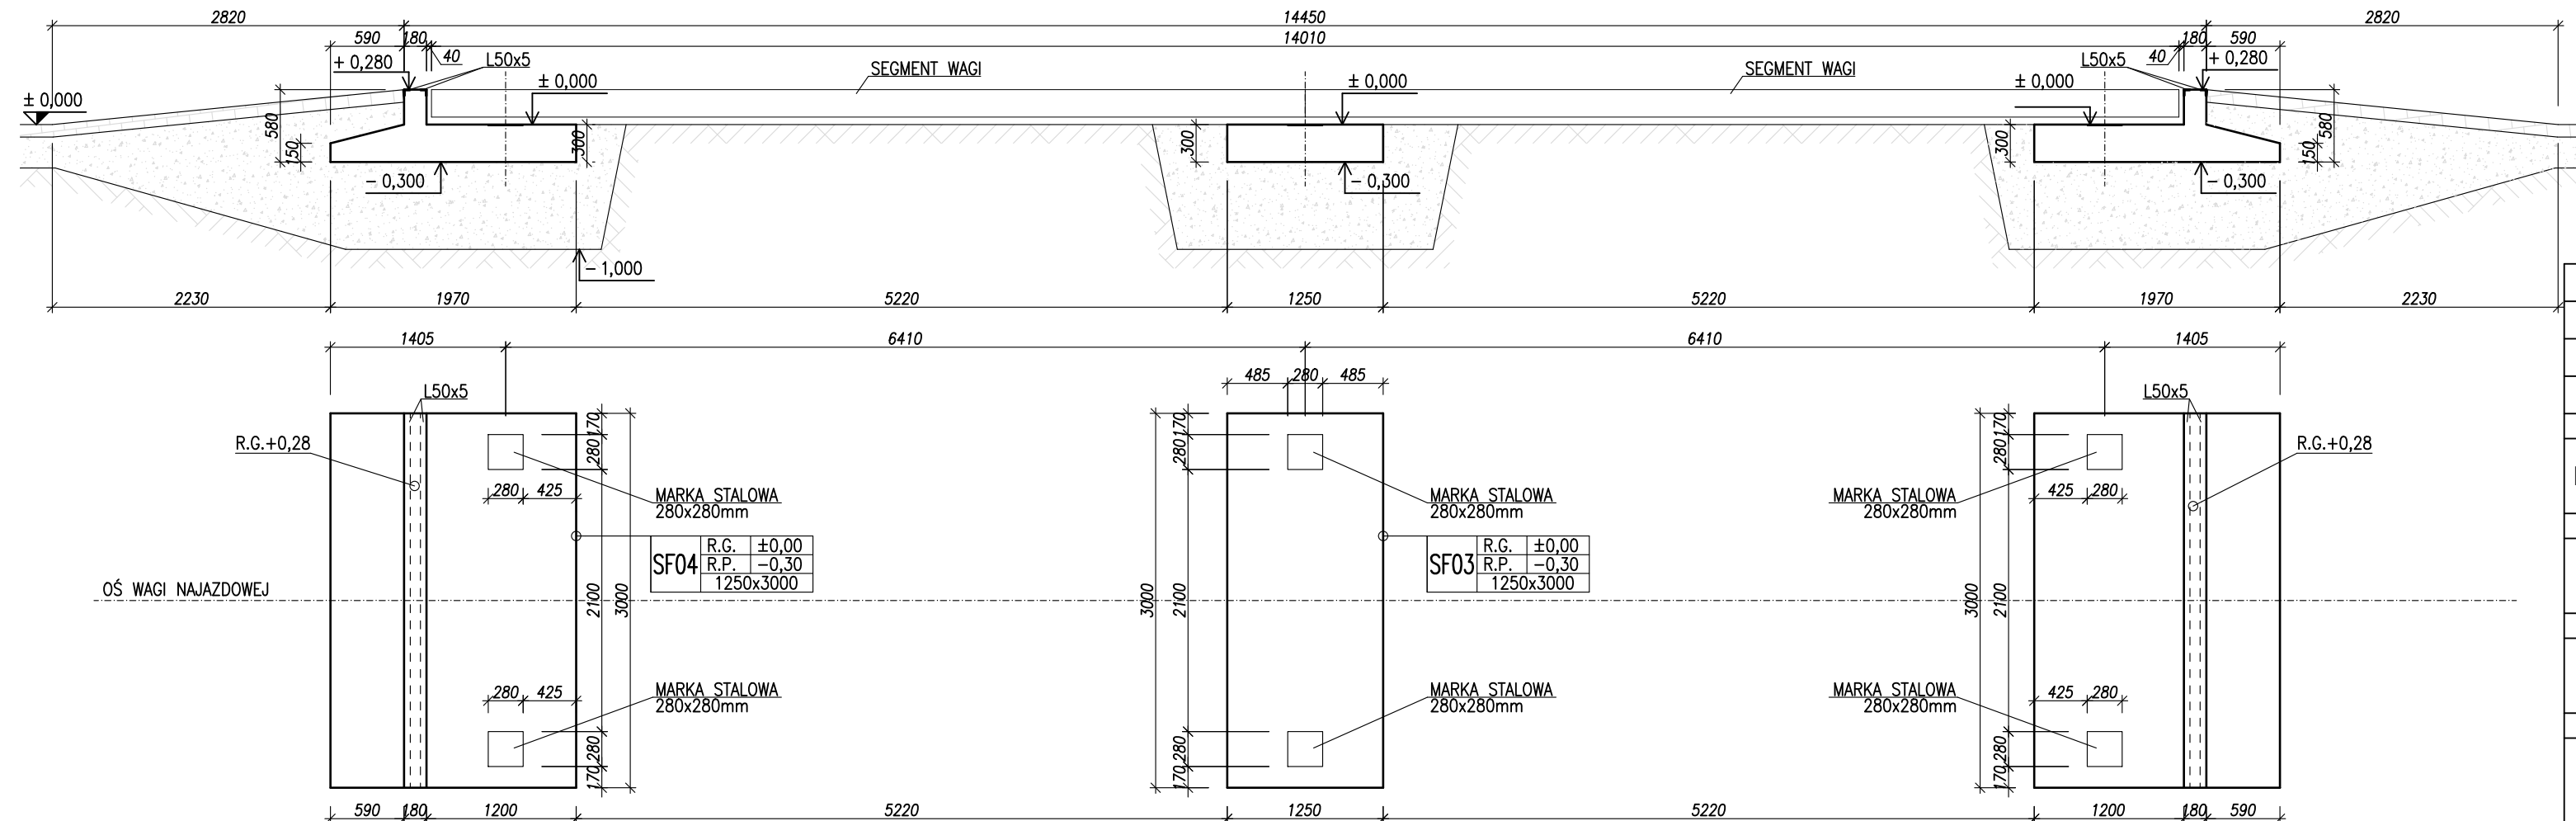

UWAGI:

1. POZIOM PORÓWNAWCZY $\pm 0,00=449,52\text{m}$ n.p.m.
2. KONSTRUKCJA ŻELBETOWA:
 - 2.1. Beton C25/30
 - 2.2. Otulina 30mm
 - 2.3. Stal zbrojeniowa RB400W wg zestawień

...			
Indeks:	Zmiany:	Data:	Podpis:			
tytuł opracowania / obiekt						
Budowa magazynu odpadów z oczyszczalni ścieków z elementami selektywnego zbierania odpadów komunalnych						
adres inwestycji / działka / obręb						
ul. Wierzbowa, dz. nr 34, 51/2, obręb 0003 Świeradów-Zdrój						
inwestor / adres						
Gmina Miejska Świeradów-Zdrój, ul. 11 Listopada, 59-850 Świeradów-Zdrój						
jednostka projektowa						
<div><div></div><div><p>P.P.H.U. HANDBUD S.C.</p><p>59-500 Złotoryja, ul. Świerkowa 4;</p><p>biuro: 59-220 Legnica, ul. Działkowa 78/1</p><p>e-mail: biuro@handbud.net</p></div><div><p>tel. +48 76 854 98 04</p><p>www.handbud.net</p></div></div>						
projektanci						
imię i nazwisko		nr uprawnień / specjalność	data			
projektował	mgr inż. Tomasz Tkaczyk	uprawnienia projektowe bez ograniczeń w branży konstrukcyjno - budowlanej nr 651/01/DUW	2022.10.12			
sprawdził	mgr inż. Krzysztof Kuska	uprawnienia projektowe bez ograniczeń w branży konstrukcyjno - budowlanej nr 82/DOS/15	2022.10.12			
opracował						
stadium		tytuł rysunku				
PROJEKT BUDOWLANY		FUNDAMENT NAJAZDOWEJ WAGI SAMOCHODOWEJ 60T				
branża						
KONSTRUKCJA		numer rysunku				
skala	format	nr projektu	stadium	branża	nr rysunku	indeks
1:50	594x297	2216	PT	K	1.02	-

Wszelkie prawa do dokumentu i zawartych tu informacji zostały zastrzeżone. Powielanie, używanie i udostępnianie osobom trzecim bez zezwolenia jest zabronione.