IDEOWY SCHEMAT ZASILANIA OSWIETLENIA ROZDZIELNICA nr 1

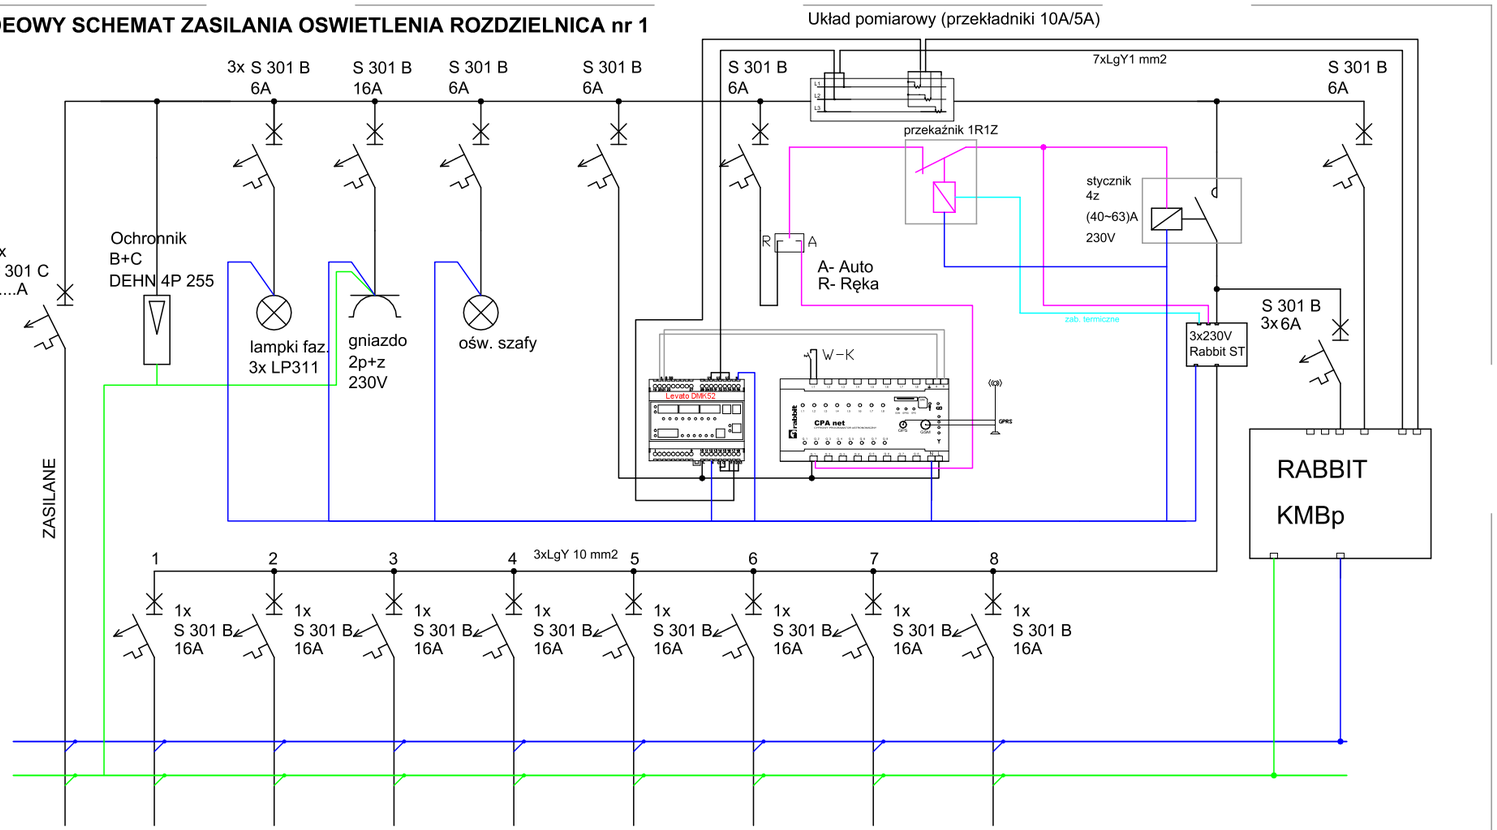

Oznaczenia:

I1 - wyłącznik krańcowy
I2 - opcjonalnie styk pomocniczy ochronnika B+C
I8 - opcjonalnie czujnik zmierzchowy (współpraca)
Q1 - sterowanie oświetleniem zał/wył

Elementy szafy:

W-K - Wyłącznik krańcowy 1R1Z
A-R - przełacznik trybu pracy, gdzie: A - astronomiczny, R - Ręcznie
KMBp - Kompensator Mocy Biernej Pojemnościowej (wg. potrzeb)
ST - Układ tzw. SOFTSTART ograniczający rozruch opraw LED
CPANET - układ sterowania i monitoringu sieci wraz z analizatorem sieci

tytuł opracowania / obiekt

Rewitalizacja parków i obszaru uzdrowiska Czerniawa-Zdrój
i Przebudowa ulic Izerskiej, Sanatoryjnej, Spadzistej i Górzystej na deptak uzdrowiskowy.

adres inwestycji / działka / obręb

dz.nr 47, 47, obr.1,AM7, obr.1, nr 4,6/3,35/1,AM1,obr.2,
dz.nr 21,25,26,27,30,34,35, 15/1,24/1, 15/2, 31/2, 31/4, 37/3,AM2, obr.2, dz.nr 3,5,7,1/1,1/4,1/6,1/7 AM8, obr.2,
dz. nr 11,22 AM9 ,obr.2 , ewid. 021002 1, Świeradów-Zdrój, m. Świeradów-Zdrój

inwestor / adres

Gmina Miejska Świeradów-Zdrój, ul. 11 Listopada 35, 59-850 Świeradów-Zdrój

jednostka projektowa

P.P.H.U. HANDBUD S.C.
59-500 Złotoryja, ul. Świerkowa 4;
biuro: 59-220 Legnica, ul. Działkowa 78/1 tel. +48 76 854 98 04
e-mail: biuro@handbud.net www.handbud.net

projektanci

	imię i nazwisko	nr uprawnień / specjalność	podpis
projektował	mgr inż. Jan Zimny	upr. bud. do projektowania bez ograniczeń w specjalności instalacje elektryczne nr ewid. 83/78/Lw	
sprawdził	mgr inż. Wojciech Poprawa	upr. bud. do projektowania bez ograniczeń w specjalności instalacje elektryczne nr ewid. WKP/0363/POOE/10	
opracował	mgr inż. Artur Wołyniec		

stadium	tytuł rysunku
PROJEKT TECHNICZNY	IDEOWY SCHEMAT ZASILANIA OSWIETLENIA ROZDZIELNICA nr 2 INSTALACJA NN
branża: ELEKTROTECHNIKA	znak rysunku

skala	format	data	nr projektu	stadium	branża	nr rysunku	indeks
1:100	A2	2023.02.10	2248	PT	E	E06	-

Wszelkie prawa do dokumentu i zawartych tu informacji zostały zastrzeżone. Powielanie,używanie i udostępnianie osobom trzecim bez zezwolenia jest zabronione.